

SEZNAM STAVEBNÍCH OBJEKTŮ:

- SO 01 VEGETAČNÍ ÚPRAVY
- SO 02 VODNÍ A MOKŘADNÍ PLOCHY
- SO 03 DETAILY DROBNÝCH STAVEB
- SO 04 PROPUSTNÉ ZPEVNĚNÉ POVRCHY
- SO 05 MODELACE TERÉNU
- SO 06 MOBILIÁŘ

LEGENDA:

- hranice katastrálního území
- hranice řešeného území
- hranice parcel
- xx/xx parcelní číslo
- xx vrstevnice
- IS – kanalizace
- IS – vodovod
- IS – elektrická síť
- IS – telekomunikační síť

- - - ochranné pásmo IS
- ochranné pásmo el. vedení – porost do 3 m výšky
- odlehčovací kanál
- hranice LBC (ÚSES)
- hranice ovocného sadu – řešení v rámci samostatného projektu

- plochy terénních modelací
- vodní plochy – tůň
- mokřad
- rozlivová zóna

ZPEVNĚNÉ POVRCHY:

- cestní síť – MZK
- kamenitá pláž – kačírek
- pětina k přípomínkovému místu – štěr
- štěrkový trávník – jezdvový
- štěrkový trávník – pochozí


VEGETAČNÍ ÚPRAVY:

- stávající strom listnatý
- navrhovaný strom listnatý ok 10–12
- navrhovaný strom listnatý ok 6–8
- navrhovaný strom ovocný
- modul stromy – odrostky
- modul keře – nízké (do 3 m výšky)
- modul keře – vyšší
- keř volný nižší/vyšší
- strom volný – odrostek
- keře – skupinová výsadba
- luční trávník
- květnatý luční trávník – výsev
- květnatý luční trávník – mulčování zeleným senem
- litorální zóna – vodní a pobřežní rostliny
- oplocenka/brána

MOBILIÁŘ

- m1 lavička s opěrkou, d. 1800
- m2 lavička dřevěný kvádr, d. 1800
- m3 stojany na kola 3 ks
- m4 odpadkový koš
- m5 informační tabule
- m6 piknikové posezení
- m7 pobytová síť

SO 06 označení stavebního objektu (viz složka D.)

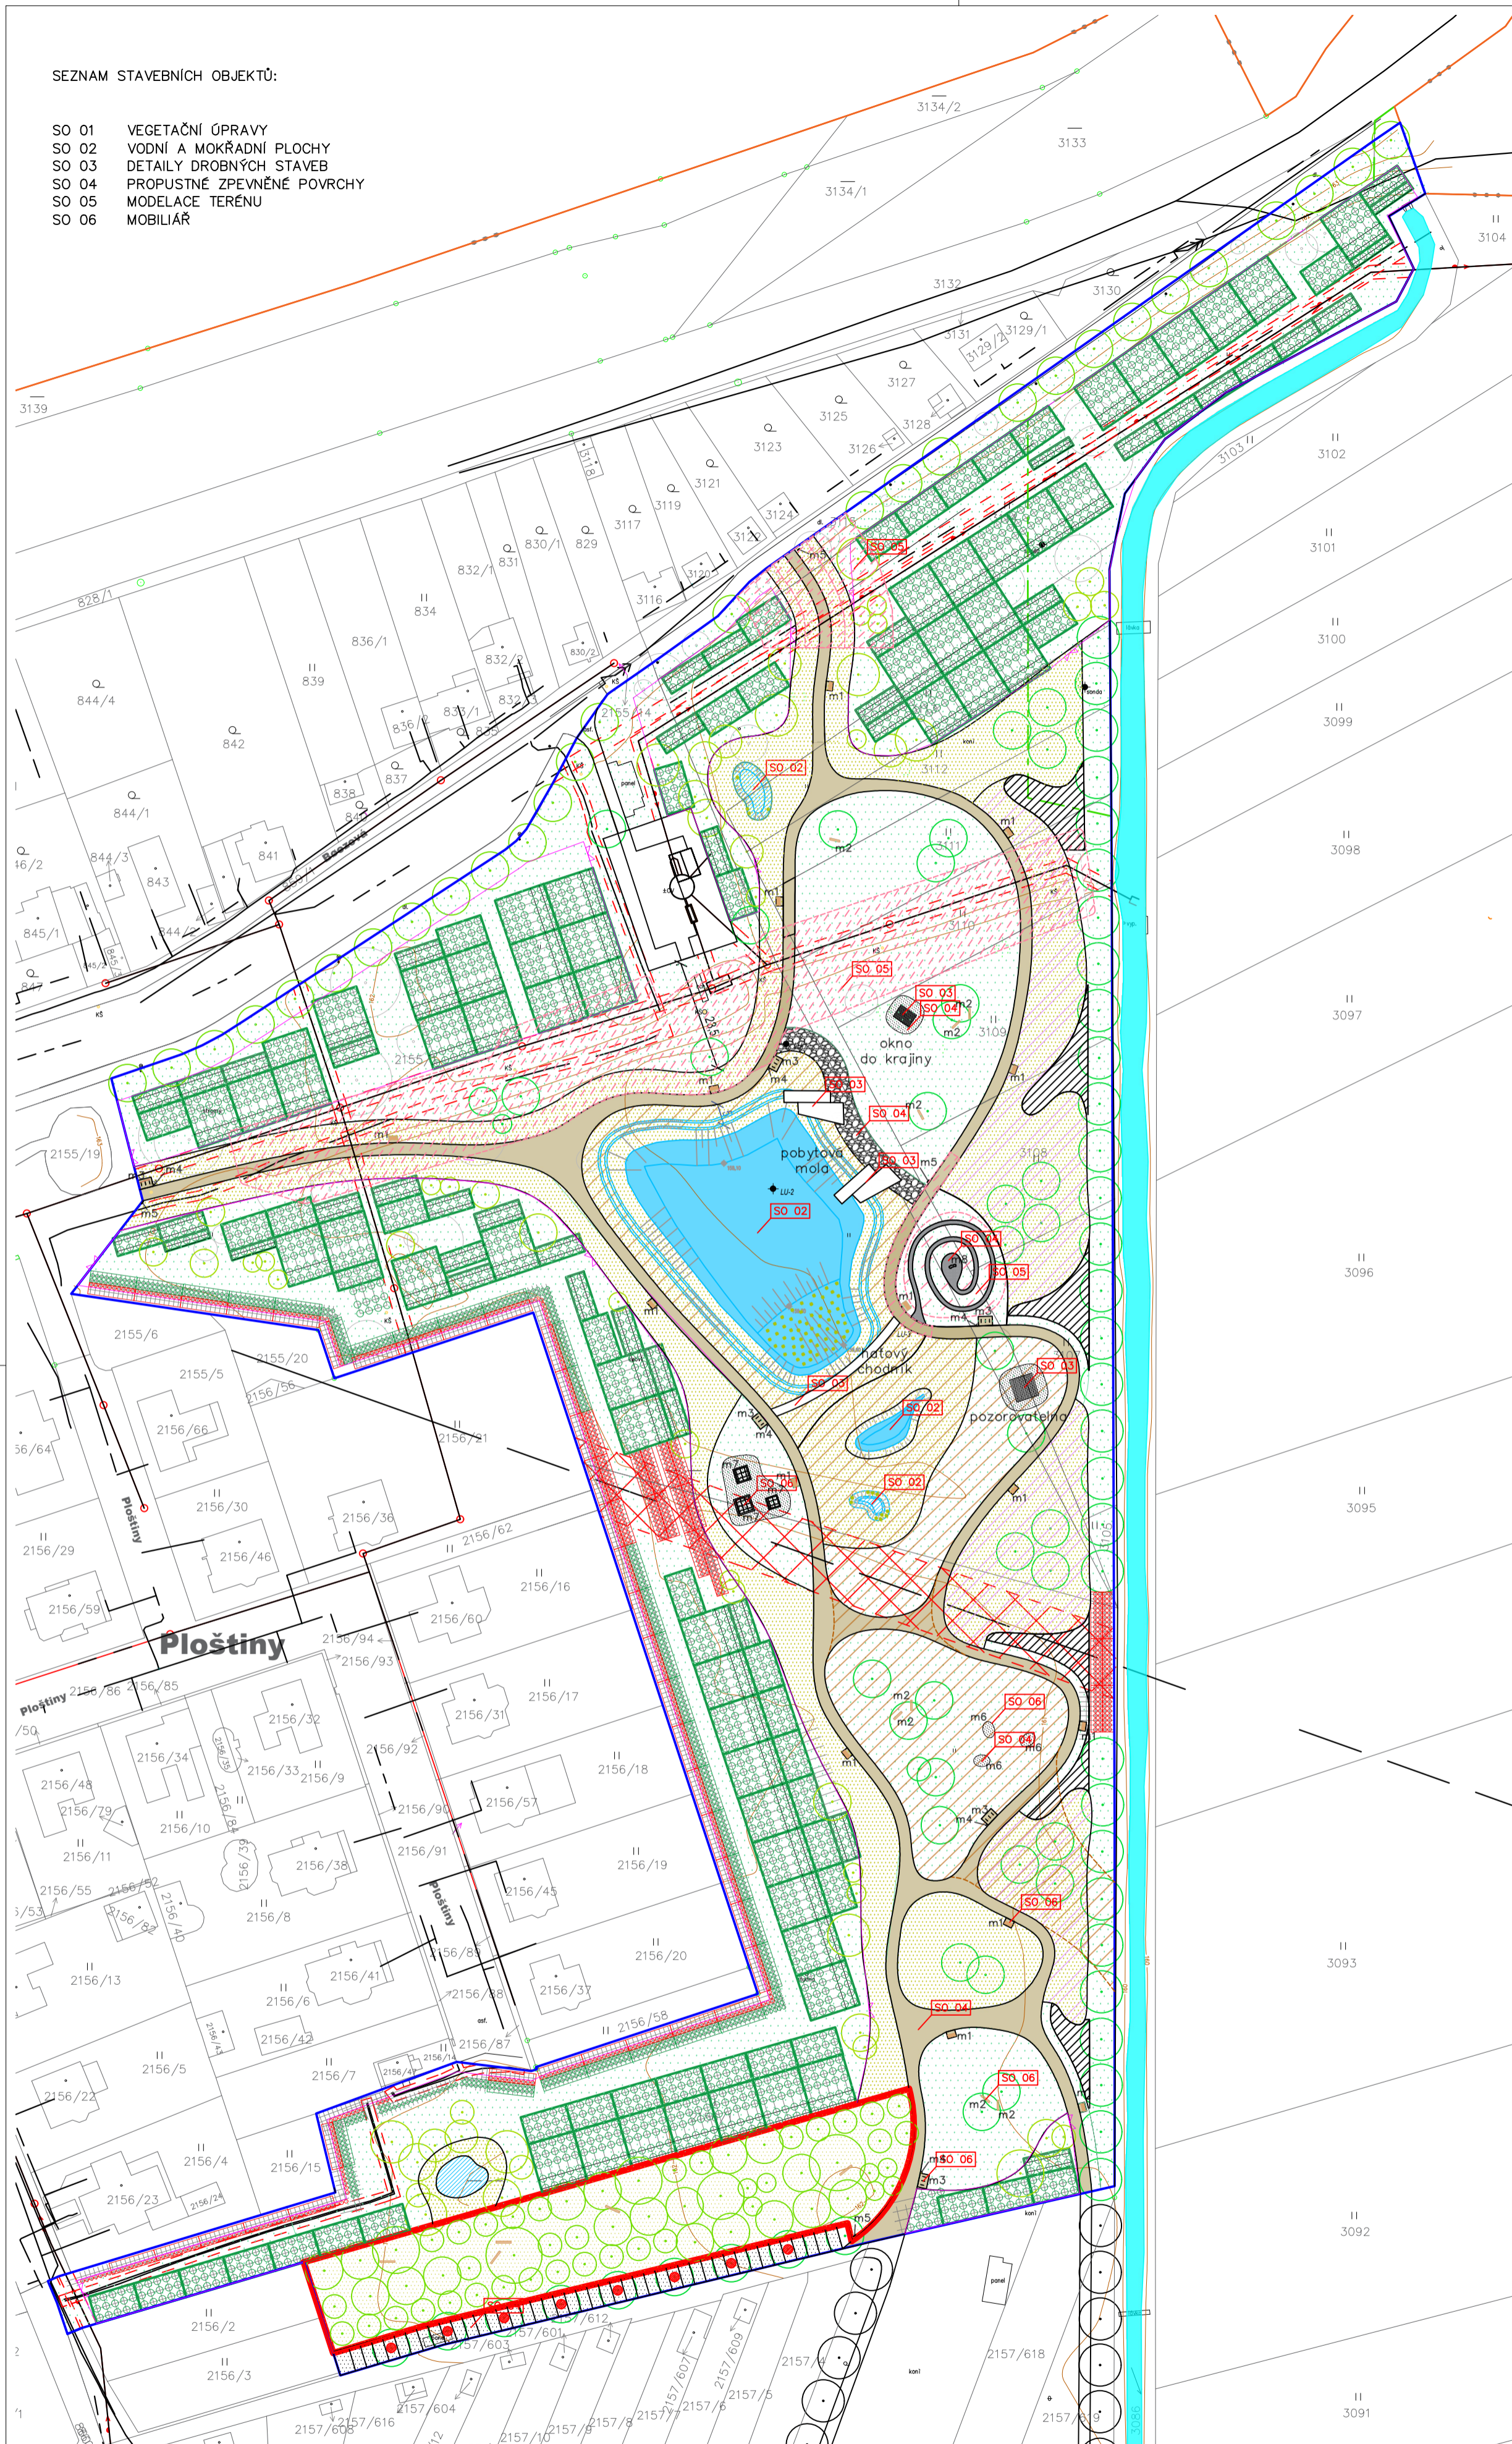

FLORSTYL S.R.O. VYPRACOVAL: Ing. Daniela Neduchatová ZODP. PROJEKTANT: Ing. Markéta Sprinzlová, Ph. D. MÍSTO: k.ú. Lužice u Hodonína   OBEC: Lužice u Hodonína INVESTOR: Obec Lužice u Hodonína		<b>FLORSTYL®</b>	
AKCE: <b>LUŽICE – REVITALIZACE LOKALITY PLOŠTINY POSTIŽENÉ TORNÁDEM</b>		Náměstí Svobody 362, 686 04 Kunovice STUPEŇ PD: DPS	
DATUM: 09/2022		FORMÁT: 4 x A4	
MĚŘÍTKO: 1:1000		ČÍSLO VÝKRESU: C. 5	
OBSAH VÝKRESU: Navrhovaná situace			