


Lužice, udržovací práce na MOK (ul. Velkomoravská) od 01.09. - do 30.10.2020 úplná uzavírka místní komunikace

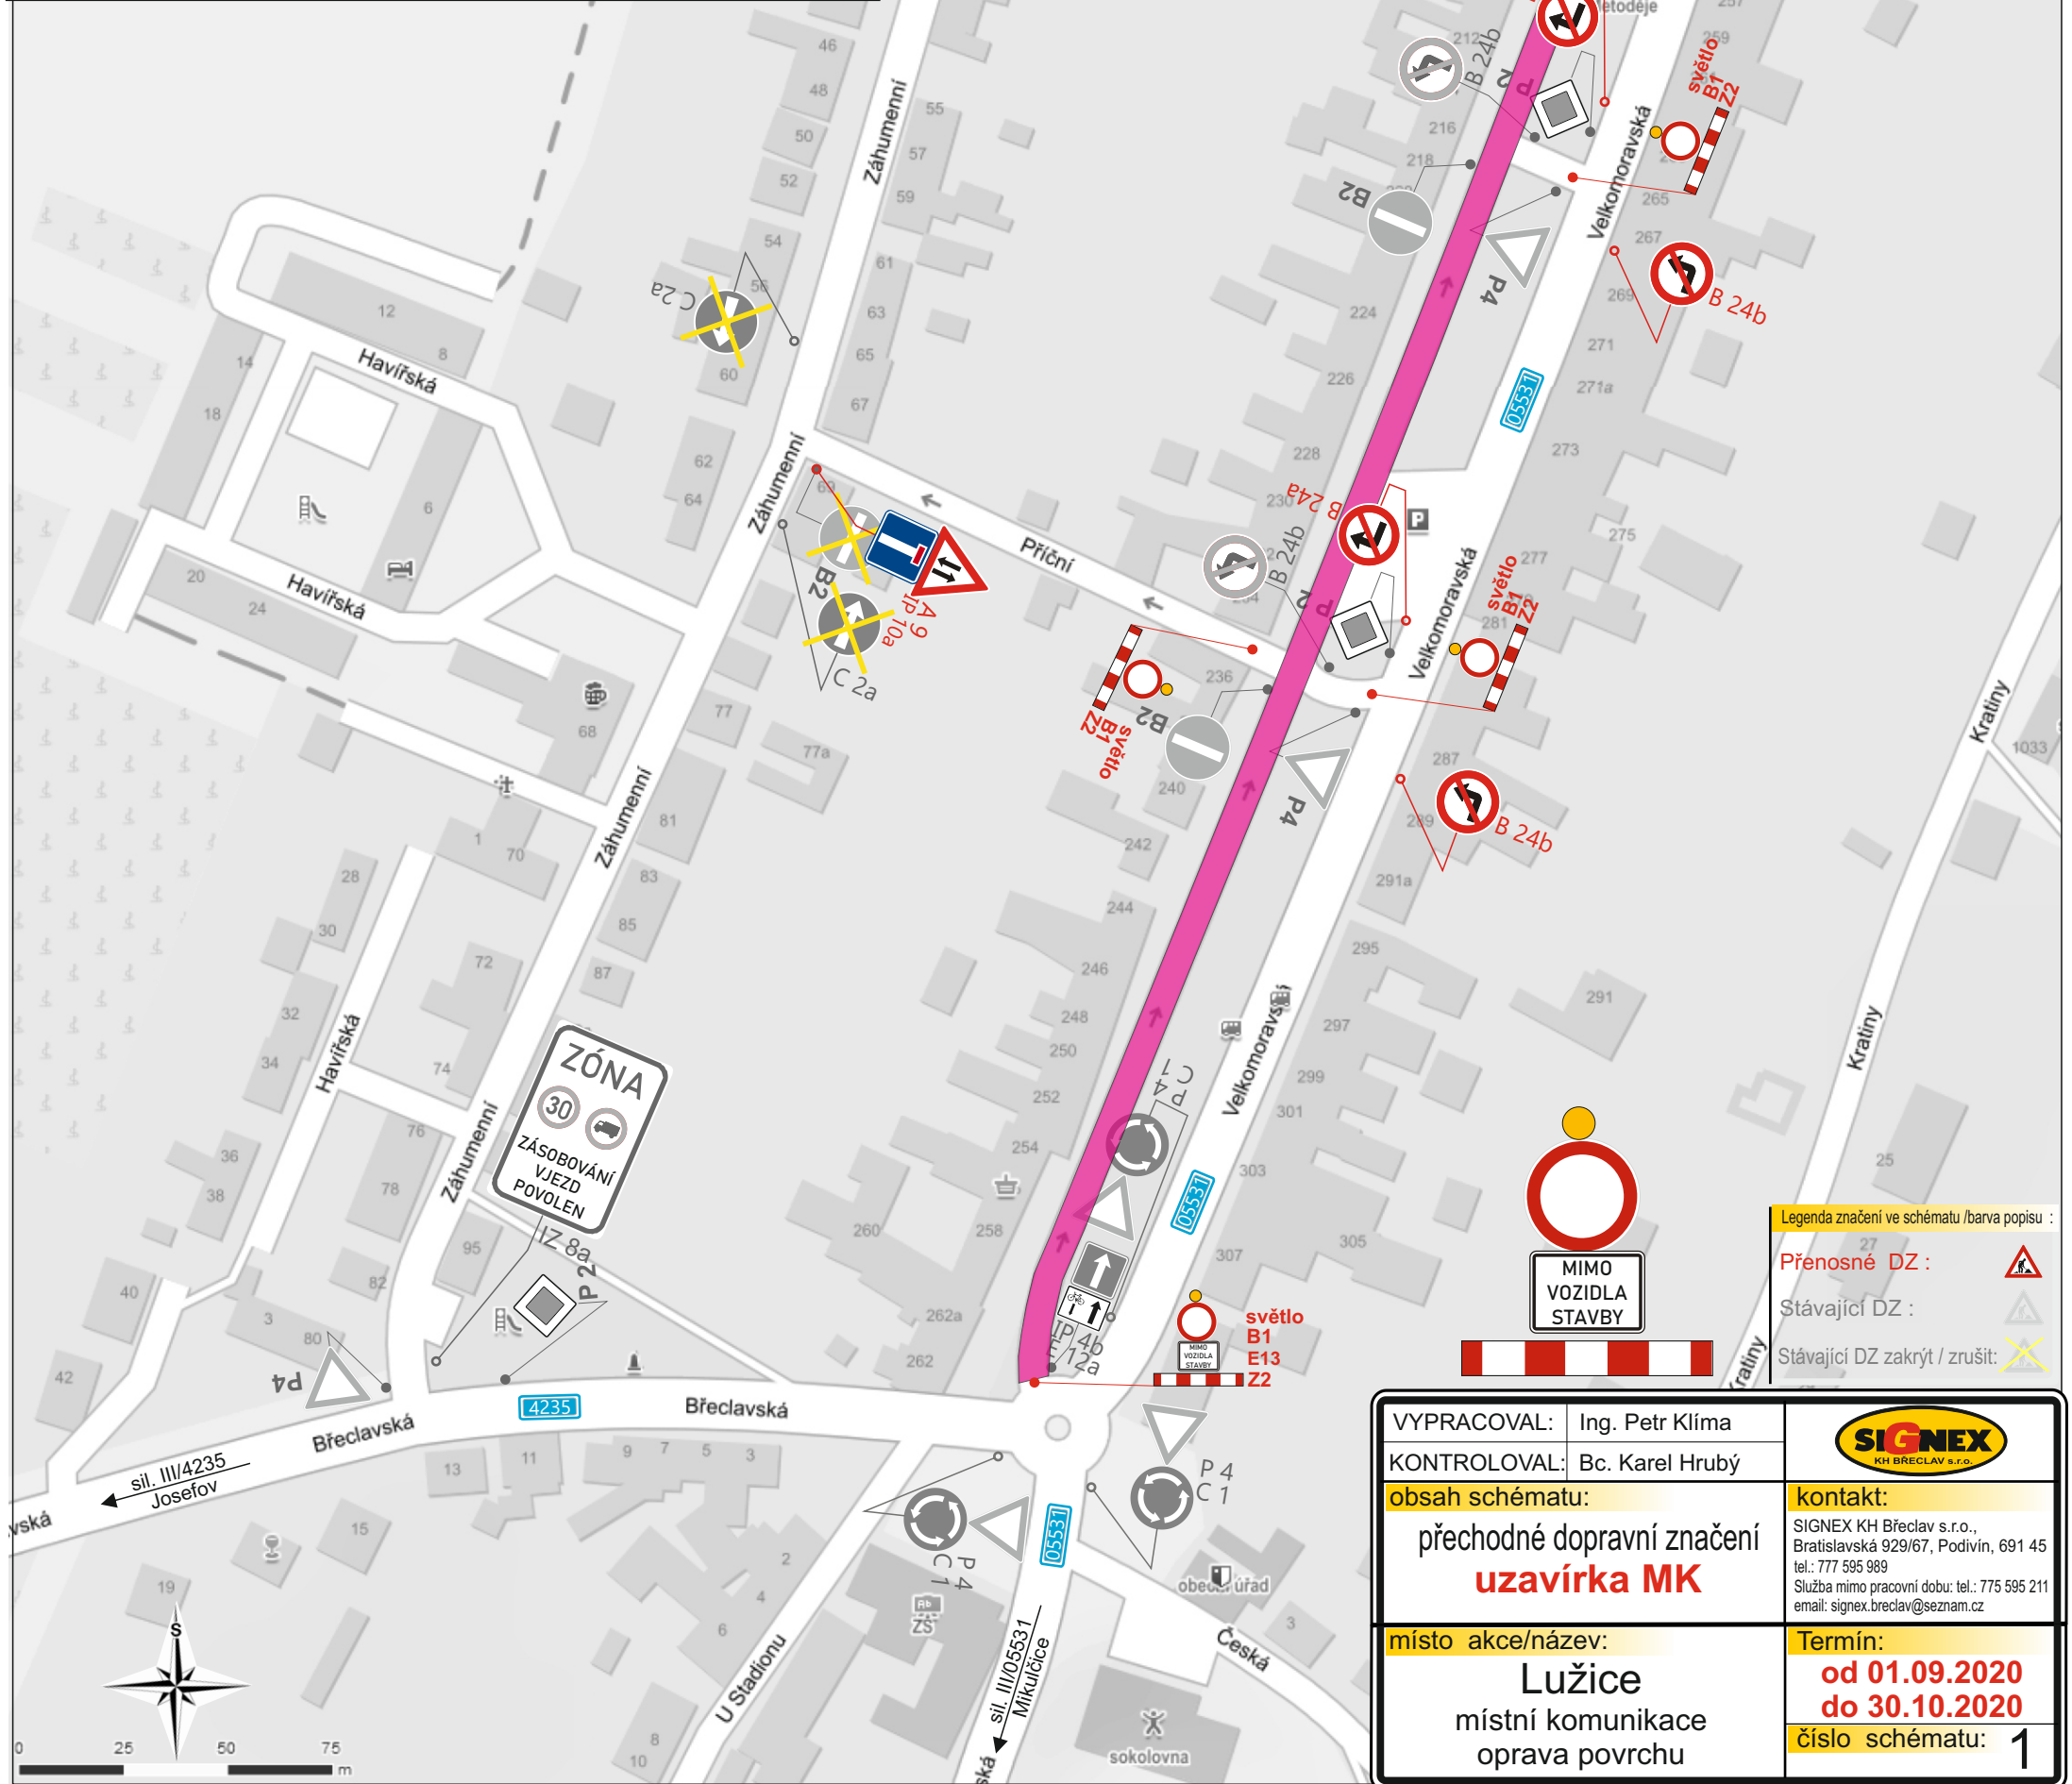

Legenda značení ve schématu / barva popisu :

Přenosné DZ :

Stávající DZ :

Stávající DZ zakrýt / zrušit :

VYPRACOVAL:	Ing. Petr Klíma	
KONTROLOVAL:	Bc. Karel Hrubý	
obsah schématu:		kontakt:
přechodné dopravní značení uzavírka MK		SIGNEX KH Břeclav s.r.o., Bratislavská 929/67, Podivín, 691 45 tel.: 777 595 989 Služba mimo pracovní dobu: tel.: 775 595 211 email: signex.breclav@seznam.cz
místo akce/název:		Termín:
Lužice místní komunikace oprava povrchu		od 01.09.2020 do 30.10.2020
		číslo schématu: 1