

## LEGENDA ZNAČENÍ:

### NOVÉ - DOTČENÉ ZMĚNOU DŮR

#### SO.02 - SPORTOVNÍ, DOPLŇKOVÉ A DOPADOVÉ PLOCHY, SPORT. ZAŘÍZENÍ

- SPORTOVNÍ PLOCHY LEMOVÁNY BETONOVOU OBRUBOU - polyuretan
- DOPLŇUJÍCÍ PLOCHY - umělá tráva
- DOPLŇUJÍCÍ PLOCHY - betonová dlažba
- VSAKOVACÍ RÝHY
- NOVÉ PLOCHY K SEZENÍ NA OPĚRNÝCH STĚNÁCH ZE ZTRACENÉHO BEDNĚNÍ - betonové stěny s ocelovým roštem a dřevěnými deskami

#### SO.04 - OPLOCENÍ

- OPLOCENÍ AREÁLU DRÁTĚNÉ - základové bet. patky, poplastované FeZn sloupky, 3D pletivo s prolisem, výška 2m


### STÁVAJÍCÍ / POVOLENÉ VE FÁZI DŮR - NEJSOU DOTČENY ZMĚNOU DŮR

- STROMY
- HRANY BOURANÝCH ZPEVNĚNÝCH PLOCH
- HRANY RUŠENÝCH SVAHOVANÝ PLOCH
- DEMONTOVANÁ OPLOCENÍ - drátěné a mřížové
- HRANY JIŽ DŘÍVE SCHVÁLENÝCH ÚPRAV ZPEVNĚNÝCH PLOCH - ve výstavbě
- SO.01 - ZPEVNĚNÉ A ZELENÉ PLOCHY, MOBILIÁŘ**
- NOVÉ BETONOVÉ A ZATRAVNĚNÉ PLOCHY
- NOVÉ PLOCHY K SEZENÍ - betonové stěny s ocelovým roštem a dřevěnými deskami
- OHNIŠTĚ - betonová plocha + betonové stěny s ocelovým roštem a dř. deskami k sezení
- VSAKOVACÍ RÝHY
- KÁCENÉ STROMY
- STROMY / KEŘE
- SAMOSTATNÉ LAVIČKY

#### SO.02 - SPORTOVNÍ, DOPLŇKOVÉ A DOPADOVÉ PLOCHY, SPORT. ZAŘÍZENÍ

- SPORTOVNÍ, DOPLŇUJÍCÍ A DOPADOVÉ PLOCHY - polyuretan, umělá tráva, betonová dlažba
- HRŠTĚ PETANQUE - písková dopadová plocha + betonová plocha a stěny

#### SO.03 - KUŽELKOVÁ DRÁHA + ALTÁN

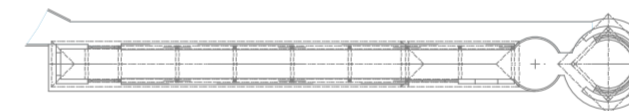

#### SO.04 - OPLOCENÍ

- OPLOCENÍ AREÁLU ZDĚNÉ - základové žb. pasy, zděné pilíře, ocelová mřížová výplň
- OPLOCENÍ AREÁLU DRÁTĚNÉ - základové žb. pasy, zděné pilíře, ocelová mřížová výplň
- VSTUPNÍ BRÁNY A BRANKY - ocelové mřížové - demontáž a montáž stávající

## LEGENDA IS - STÁVAJÍCÍ / POVOLENÉ:

- KANALIZACE
- VODOVOD
- PLYNOVOD NTL
- PLYNOVOD STL
- KABEL NN
- VEDENÍ NN NADZEMNÍ A RUŠENÉ
- VEDENÍ VN NADZEMNÍ A RUŠENÉ
- SDĚLOVACÍ KABEL PODZEMNÍ

## POZNÁMKY

- STAVEBNÍK NECHÁ PŘED ZAHÁJENÍM VÝKOPÝCH PRACÍ VYTYČIT VEŠKERÉ INŽENÝRSKÉ SÍTĚ, ABY NEDOŠLO K JEJICH POŠKOZENÍ

VEDOUCÍ PROJEKCE Ing. Stanislav BREJCHA	AUTORIZACE Ing. arch. Rastislav TESÁŘIK	VYPRACOVAL Ing. Zbyněk NEDUCHAL		
STAVEBNÍK: Obec Lužice, Česká 592/1, 696 18 Lužice				
LOKALITA: Areal Sokolovny Lužice, ulice Česká, 696 18 Lužice			DATUM 12/2021	ČÍSLO PARÉ
STAVBA: <b>AREÁL SOKOLOVNY LUŽICE</b>			STUPEŇ ZMĚNA DŮR	
OBSAH: <b>KOORDINAČNÍ SITUAČNÍ VÝKRES</b>			FORMÁT 6x4	
			ZAKÁZKA ČÍSLO 2021-032	
			MĚŘÍTKO 1:250	
			PROFESE ČÍSLO VÝKRESU	
			<b>C</b> Situční výkresy	<b>C.3</b>

