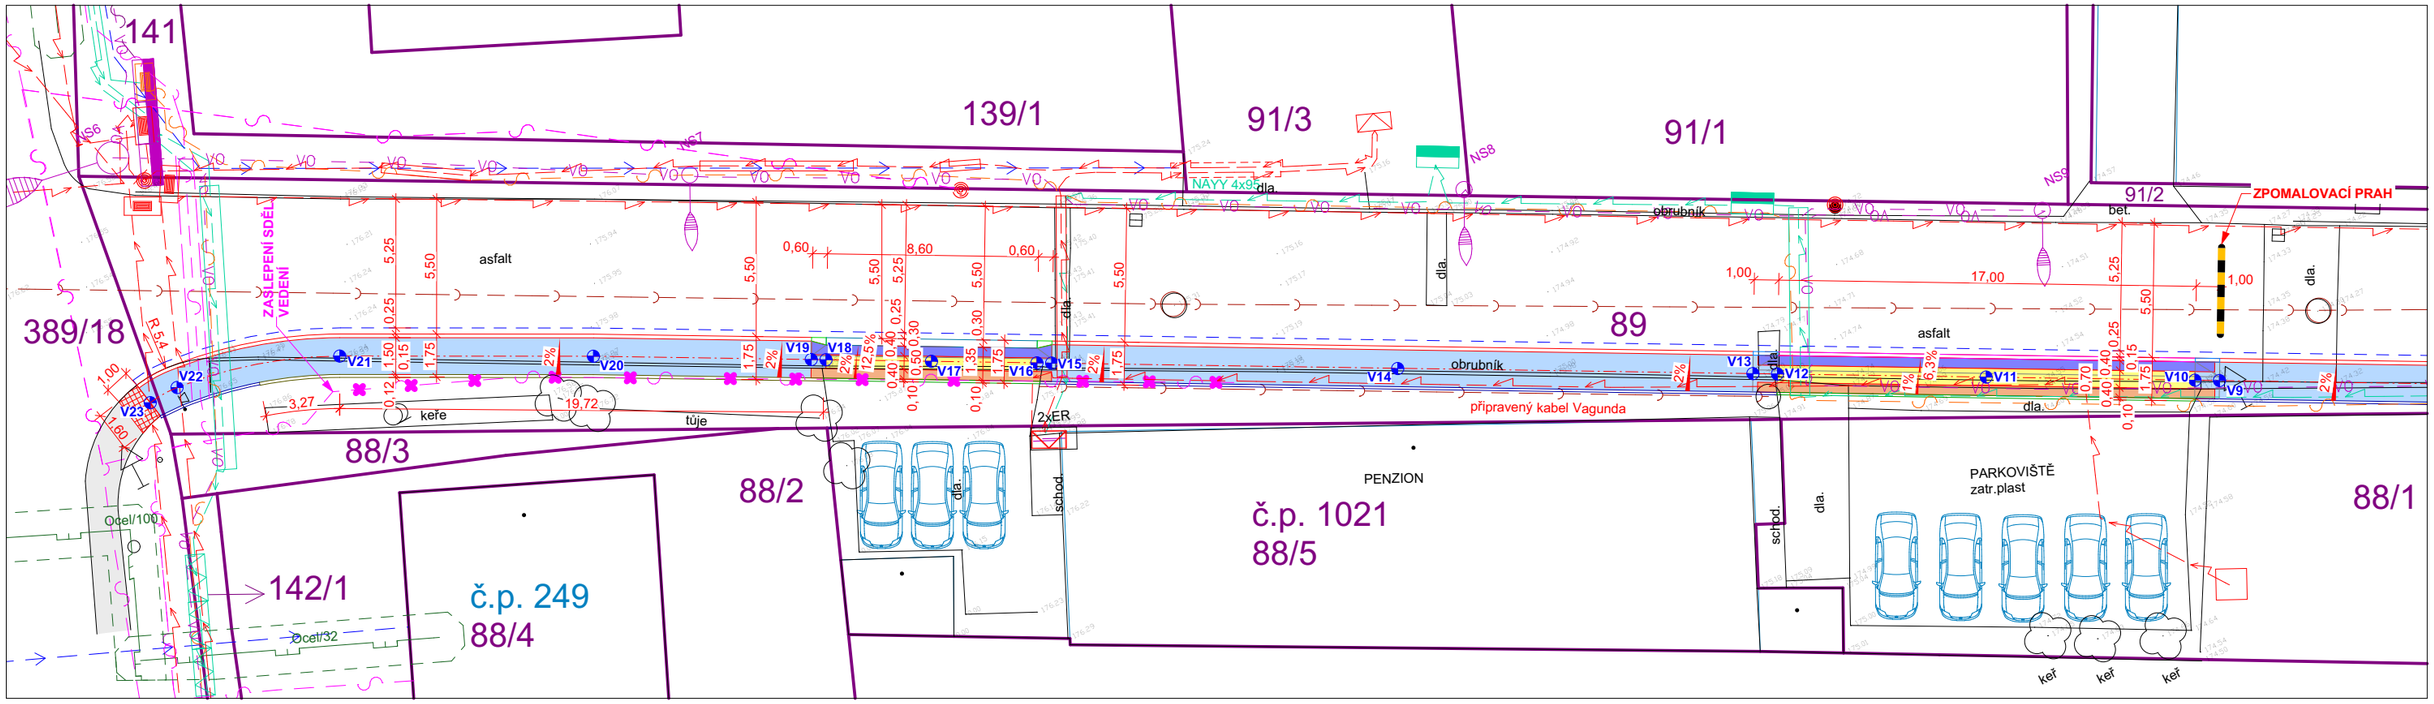

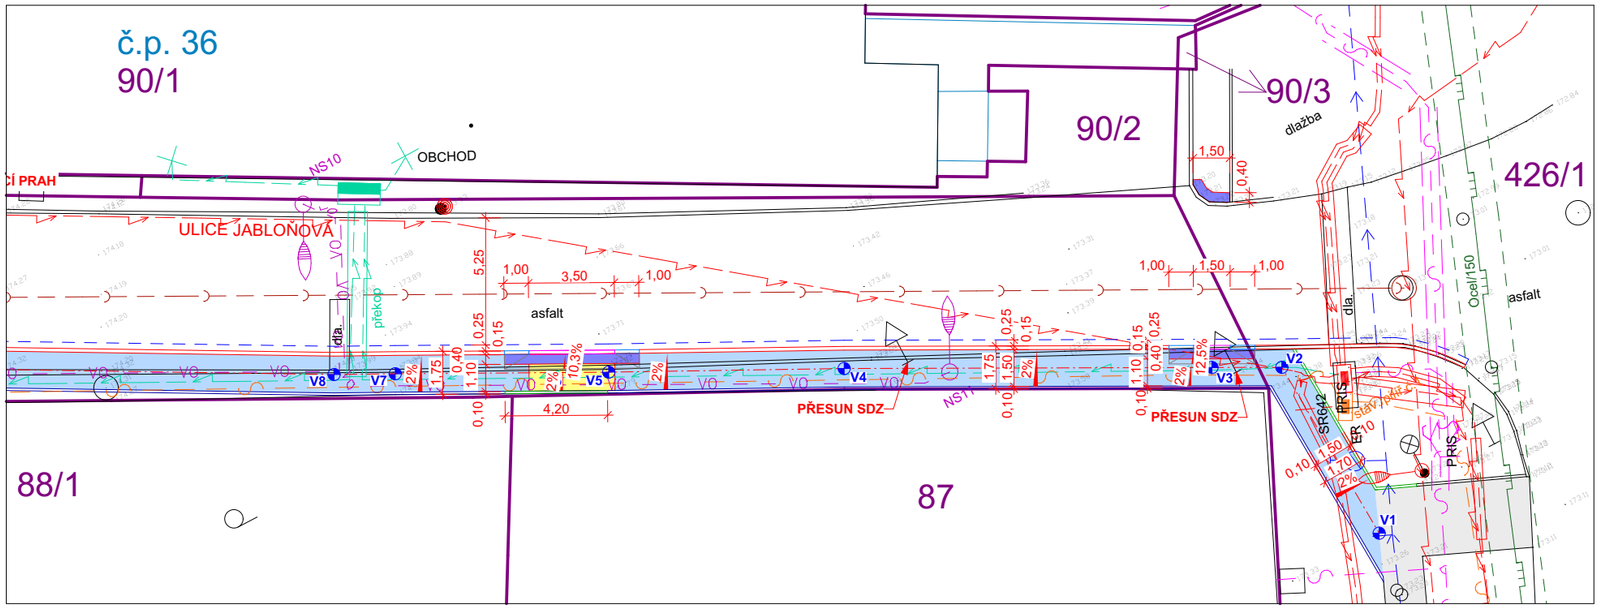

LEGENDA ZNAČENÍ

- STÁVAJÍCÍ ZPEVNĚNÉ PLOCHY
- NOVÝ CHODNÍK Z BETONOVÉ DLAŽBY 100x60x200mm, ODSTÍN ŠEDÝ
- NOVÝ CHODNÍK V MÍSTĚ SJEZDU Z BETONOVÉ DLAŽBY 100x80x200mm, ODSTÍN ŠEDÝ
- NOVÝ VAROVNÝ PÁS V MÍSTĚ SJZEDU Z BETONOVÉ DLAŽBY S VÝSTUPKY PRO NEVIDOMÉ 100x60x200mm, ODSTÍN ČERVENÝ
- NOVÝ VAROVNÝ A SIGNALIZAČNÍ PÁS Z BETONOVÉ DLAŽBY S VÝSTUPKY PRO NEVIDOMÉ 100x80x200mm, ODSTÍN ČERVENÝ
- NOVÁ UMĚLÁ VODÍCÍ LINIE V MÍSTĚ SJEZDU Z BETONOVÉ DLAŽBY S DRÁŽKAMI PRO NEVIDOMÉ 200x80x200mm, ODSTÍN ŠEDÝ
- NOVÉ SCHODIŠTĚ Z BETONOVÉ ŠEDÉ DLAŽBY (100×60×200mm), ROZMĚRY SCHODIŠTĚ: 6×70×630mm
- PŘEDLÁŽDĚNÍ STÁVAJÍCÍ ZPEVNĚNÉ PLOCHY
- NOVÝ BETONOVÝ SILNIČNÍ OBRUBNÍK 150x250x1000(500)mm
- NOVÝ BETONOVÝ NÁJEZDOVÝ OBRUBNÍK 150x150x1000(500)mm
- NOVÝ BETONOVÝ PŘECHODOVÝ OBRUBNÍK 150x150-250x1000mm
- NOVÝ BETONOVÝ CHODNÍKOVÝ OBRUBNÍK 100x250x1000(500)mm
- NOVÝ BETONOVÝ CHODNÍKOVÝ OBRUBNÍK (ZAPUŠTĚNÝ) 100x250x1000(500)mm
- NOVÁ BETONOVÁ PALISÁDA 120x120x100mm
- NOVÝ BETONOVÝ SKLOPENÝ OBRUBNÍK 300x100-195x600(300)mm
- NOVÝ BETONOVÝ PŘECHODOVÝ OBRUBNÍK SKLOPENÝ 150-300x195-250x600mm
- NOVÁ BETONOVÁ PŘÍDLAŽBA 250x100x500mm
- NOVÁ ZPOMALOVACÍ PRÁH 30km/h BAREVNÝ

S

LEGENDA INŽENÝRSKÝCH SÍTÍ

- STÁVAJÍCÍ KANALIZAČNÍ POTRUBÍ
- STÁVAJÍCÍ VODOVODNÍ POTRUBÍ
- STÁVAJÍCÍ STL PLYNOVODNÍ POTRUBÍ
- STÁVAJÍCÍ NTL PLYNOVODNÍ POTRUBÍ
- VO STÁVAJÍCÍ VEDENÍ VEŘEJNÉHO OSVĚTLENÍ
- STÁVAJÍCÍ ELEKTRICKÉ VEDENÍ NN
- STÁVAJÍCÍ SDĚLOVACÍ VEDENÍ
- ZRUŠENÁ TRASA STÁVAJÍCÍHO NEPROVOZOVANÉHO SDĚLOVACÍHO VEDENÍ. NA KONCI ŘÁDNĚ ZASLEPEN

POZNÁMKY

- STAVEBNÍK NECHÁ PŘED ZAHÁJENÍM VÝKOPOVÝCH PRACÍ VYTYČIT VEŠKERÉ INŽENÝRSKÉ SÍTĚ, ABY NEDOŠLO K JEJICH POŠKOZENÍ

VEDOUCÍ PROJEKCE	AUTORIZACE	VYPRACOVAL
ING. STANISLAV BREJCHA	ING. ET ING. TOMÁŠ NEDUCHAL	ING. ZBYNĚK NEDUCHAL

STAVEBNÍK: obec Lužice, Česká 592/1, 696 18 Lužice

LOKALITA: ulice Jabloňová, k. ú. Lužice u Hodonína, okres Hodonín

STAVBA:

NOVOSTAVBA CHODNÍKU
ULICE JABLOŇOVÁ, PARC. Č. 89
K. Ú. LUŽICE, OKRES HODONÍN

OBSAH:

KOORDINAČNÍ SITUAČNÍ VÝKRES

prost HODONÍN s.r.o.
BRNĚNSKÁ 4062/3a
695 01 HODONÍN
TEL. 518 354 726

DATUM	05/2022	ČÍSLO PARÉ
STUPEŇ	DÚR, DSP, DPS	
FORMÁT	2xA4	
ZAKÁZKA ČÍSLO	2020-024	
MĚŘÍTKO	1:250	
PROFESE	ČÍSLO VÝKRESU	
C Situační výkresy	C.3	