
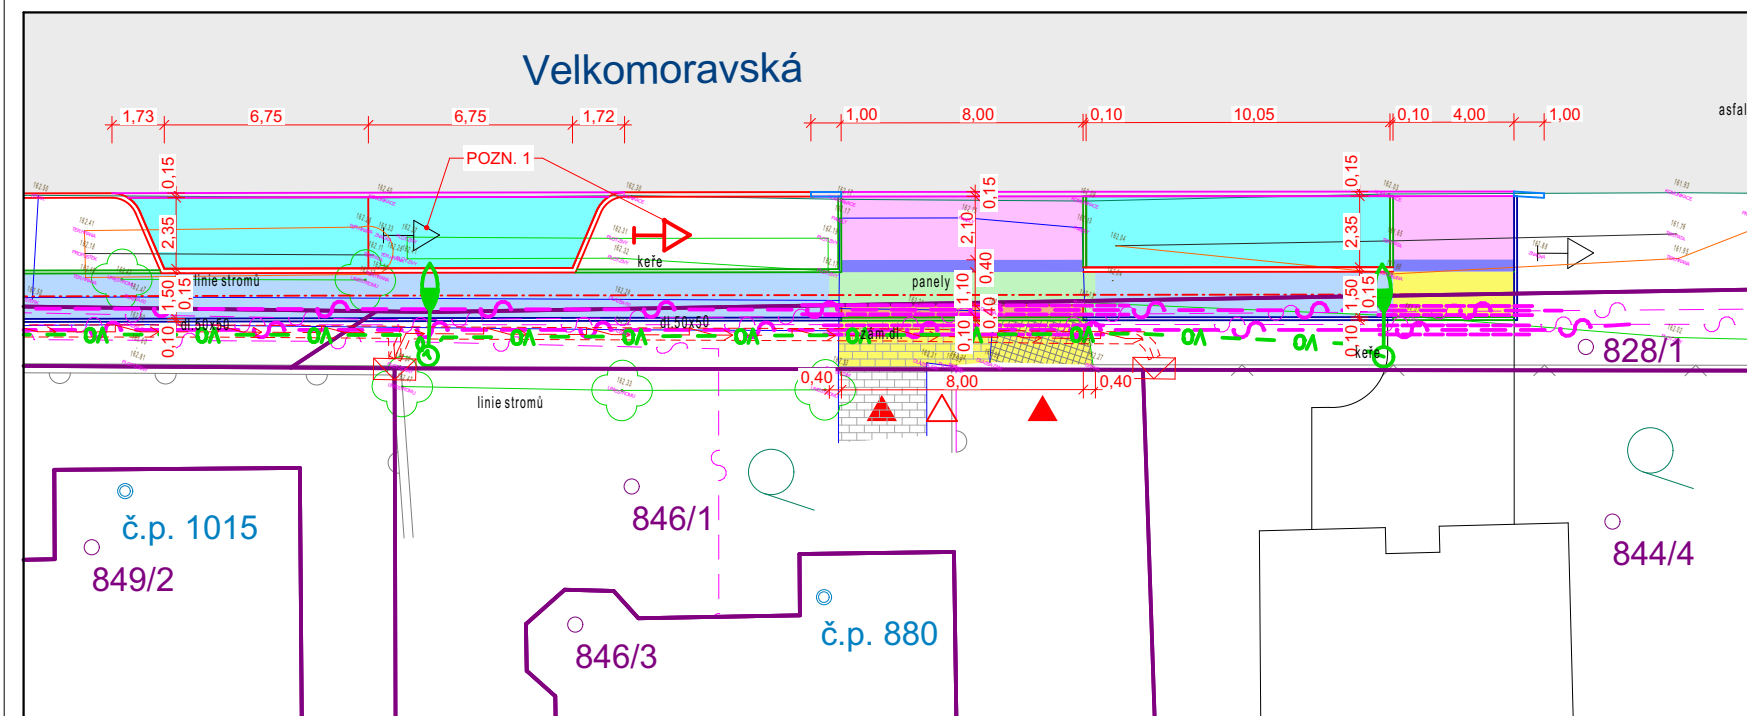


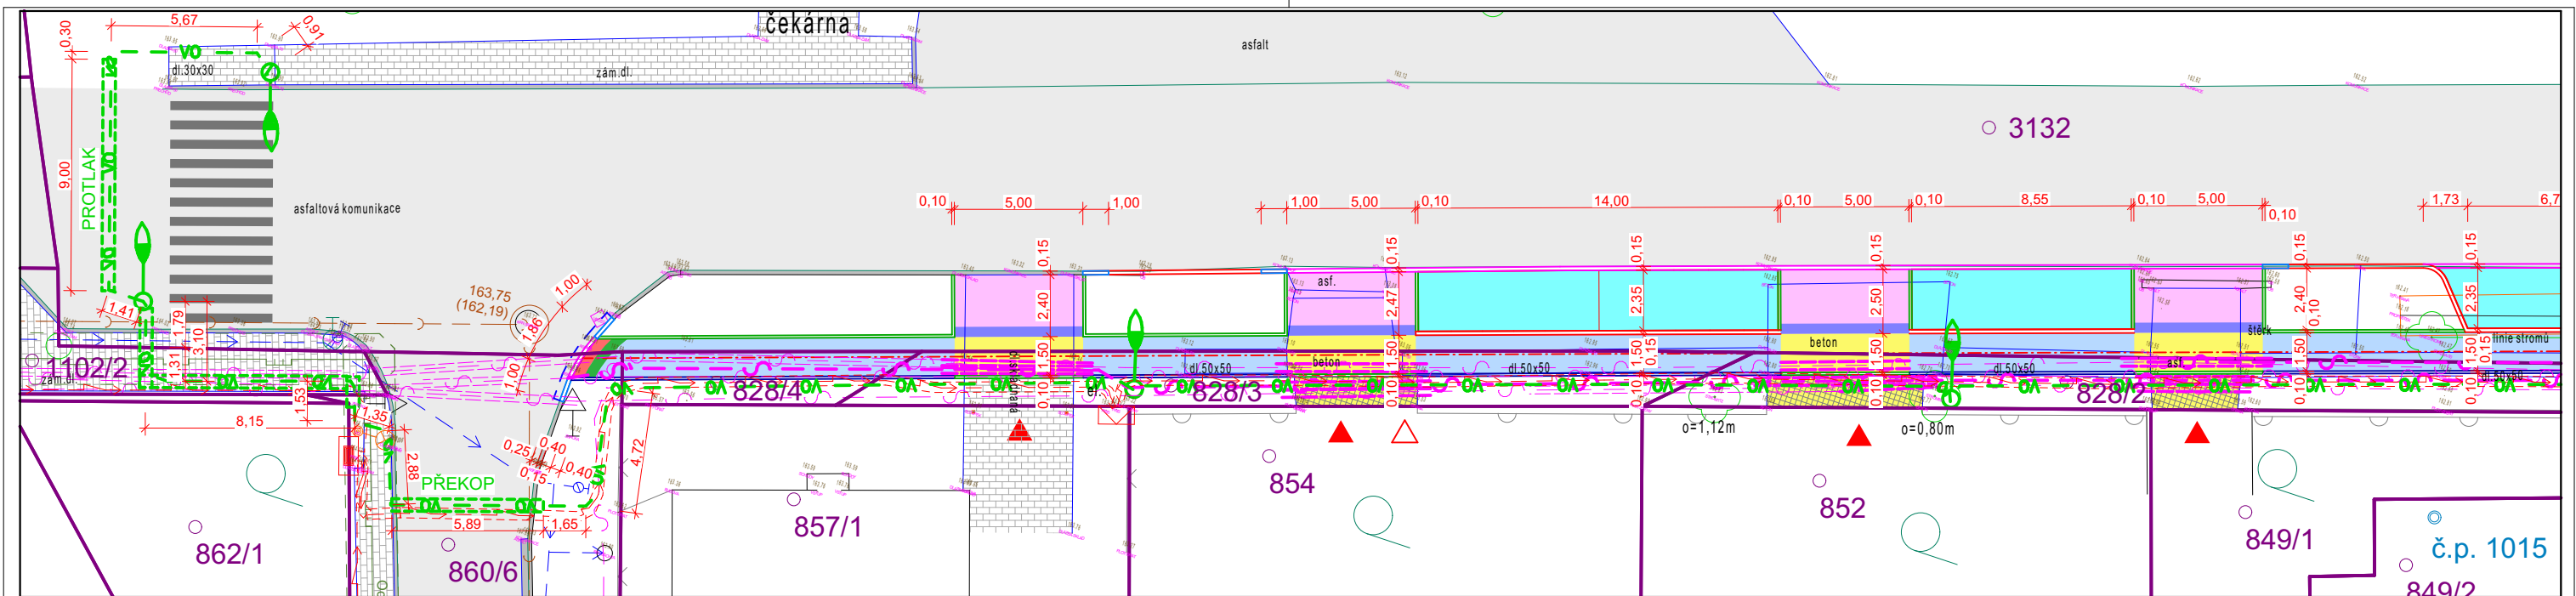

LEGENDA INŽENÝRSKÝCH SÍTÍ

- STÁVAJÍCÍ POTRUBÍ JEDNOTNÉ KANALIZACE
- STÁVAJÍCÍ VODOVODNÍ POTRUBÍ
- STÁVAJÍCÍ STL PLYNOVODNÍ POTRUBÍ
- STÁVAJÍCÍ ELEKTRICKÉ VEDENÍ NN
- STÁVAJÍCÍ SDĚLOVACÍ VEDENÍ
- NOVÁ CHRÁNIČKA SDĚLOVACÍHO VEDENÍ Z PE 110mm, PROTAŽENA 0,5m ZA HRANU ZPEVNĚNÉ PLOCHY
- NOVĚ ŘEŠENÁ PŘELOŽKA SDĚLOVACÍ VEDENÍ TRASA BUDE UPŘESNĚNA SPRÁVCEM SÍTĚ
- VEŘEJNÉ OSVĚTLENÍ Z KABELŮ NAVY 4x16
- VEŘEJNÉ OSVĚTLENÍ V CHRÁNIČKÁCH

STAVEBNÍ OBJEKTY

- SO.01 CHODNÍK
- SO.02 PARKOVACÍ STÁNÍ
- SO.03 PŘELOŽKA SDĚLOVACÍHO VEDENÍ
- SO.04 VEŘEJNÉ OSVĚTLENÍ

POZNÁMKY

1. PŘESUN SVISLÉ INFORMAČNÍ TABULE NA 2 SLOUPCÍCH

- STAVEBNÍK NECHÁ PŘED ZAHÁJENÍM VÝKOPOVÝCH PRACÍ VYTYČIT VEŠKERÉ INŽENÝRSKÉ SÍTĚ, ABY NEDOŠLO K JEJICH POŠKOZENÍ

LEGENDA ZNAČENÍ

- STÁVAJÍCÍ ZPEVNĚNÉ PLOCHY Z ASFALTOVÉHO KRYTU
- STÁVAJÍCÍ BETONOVÉ OBRUBNÍKY
- STÁVAJÍCÍ ZPEVNĚNÉ PLOCHY Z BETONOVÉ DLAŽBY
- STÁVAJÍCÍ ZPEVNĚNÉ PLOCHY Z BETONU / BETONOVÝCH PANELŮ
- NOVÝ CHODNÍK Z BETONOVÉ DLAŽBY 100x60x200mm, ODSTÍN ŠEDÝ
- NOVÝ CHODNÍK Z BETONOVÉ DLAŽBY 200x60x200mm BEZ ZKOSENÉ HRANY, ODSTÍN ŠEDÝ
- NOVÝ VAROVNÝ PÁS Z BETONOVÉ DLAŽBY S VÝSTUPKY PRO NEVIDOMÉ 100x60x200mm, ODSTÍN ČERVENÝ
- NOVÝ CHODNÍK V MÍSTĚ SJEZDU Z BETONOVÉ DLAŽBY 100x80x200mm, ODSTÍN ŠEDÝ
- NOVÝ CHODNÍK V MÍSTĚ SJEZDU U VODÍCÍ LINIE Z BET. DL. 200x80x200mm BEZ SKOS. HRAN, ODSTÍN ŠEDÝ
- NOVÝ SJEZD Z BETONOVÉ DLAŽBY 100x80x200mm, ODSTÍN ČERVENÝ
- NOVÝ VAROVNÝ PÁS U SJZEDU Z BET. DL. S VÝSTUPKY PRO NEVIDOMÉ 100x80x200mm, ODSTÍN ČERVENÝ
- NOVÁ UMĚLÁ VODÍCÍ LINIE U SJEZDU Z BET. DL. S DRÁŽKAMI PRO NEVIDOMÉ 200x80x200mm, ODSTÍN ŠEDÝ
- NOVÉ PARKOVACÍ PLOCHY Z BETONOVÉ DRENÁŽNÍ DLAŽBY 200x80x200mm, ODSTÍN ŠEDÝ
- ÚPRAVA STÁV. ZPEV. PLOCHY - PŘEDLAŽDĚNÍ BETOVÉ DLAŽBY
- ÚPRAVA STÁV. ZPEV. PLOCHY - VYBOURÁNÍ STÁVAJÍCÍCH BET./ASF. A OSAZENÁ NOVÁ BET. DLAŽBA TL. 80mm
- NOVÝ BETONOVÝ SILNIČNÍ OBRUBNÍK 150x250x1000(500)mm
- NOVÝ BETONOVÝ NÁJEZDOVÝ OBRUBNÍK 150x150x1000(500)mm
- NOVÝ BETONOVÝ PŘECHODOVÝ OBRUBNÍK 150x150-250x1000mm
- NOVÝ BETONOVÝ CHODNÍKOVÝ OBRUBNÍK 100x250x1000(500)mm
- NOVÝ BETONOVÝ CHODNÍKOVÝ OBRUBNÍK (ZAPUŠTĚNÝ) 100x250x1000(500)mm
- PŘÍSTUP K RD PRO PĚŠÍ
- VJEZD K RD PRO OSOBNÍ AUTOMOBIL
- NOVÉ SLOUPY VEŘEJNÉHO OSVĚTLENÍ



AUTORIZACE		VYPRACOVAL	
Ing. et Ing. Tomáš NEDUCHAL		Ing. Zbyněk NEDUCHAL	
STAVEBNÍK: Obec Lužice, Česká 592/1, 696 18 Lužice			
LOKALITA: ul. Velkomoravská, parc. č. 3132, k. ú. Lužice u Hodonína, okres Hodonín			
STAVBA:			
Chodník Velkomoravská Lužice - Novostavba			
OBSAH:			
KOORDINAČNÍ SITUAČNÍ VÝKRES			

prost HODONÍN s.r.o. BRNĚNSKÁ 4062/3a 695 01 HODONÍN TEL. 518 354 726		
DATUM	12/2022	ČÍSLO PARÉ
STUPEŇ	DŮR, DSP, DPS	
FORMÁT	2×A4	
ZAKÁZKA ČÍSLO	2022-010	
MĚŘITKO	1:200, 1:250	
PROFESE	ČÍSLO VÝKRESU	
C	C.3	
Situační výkresy		