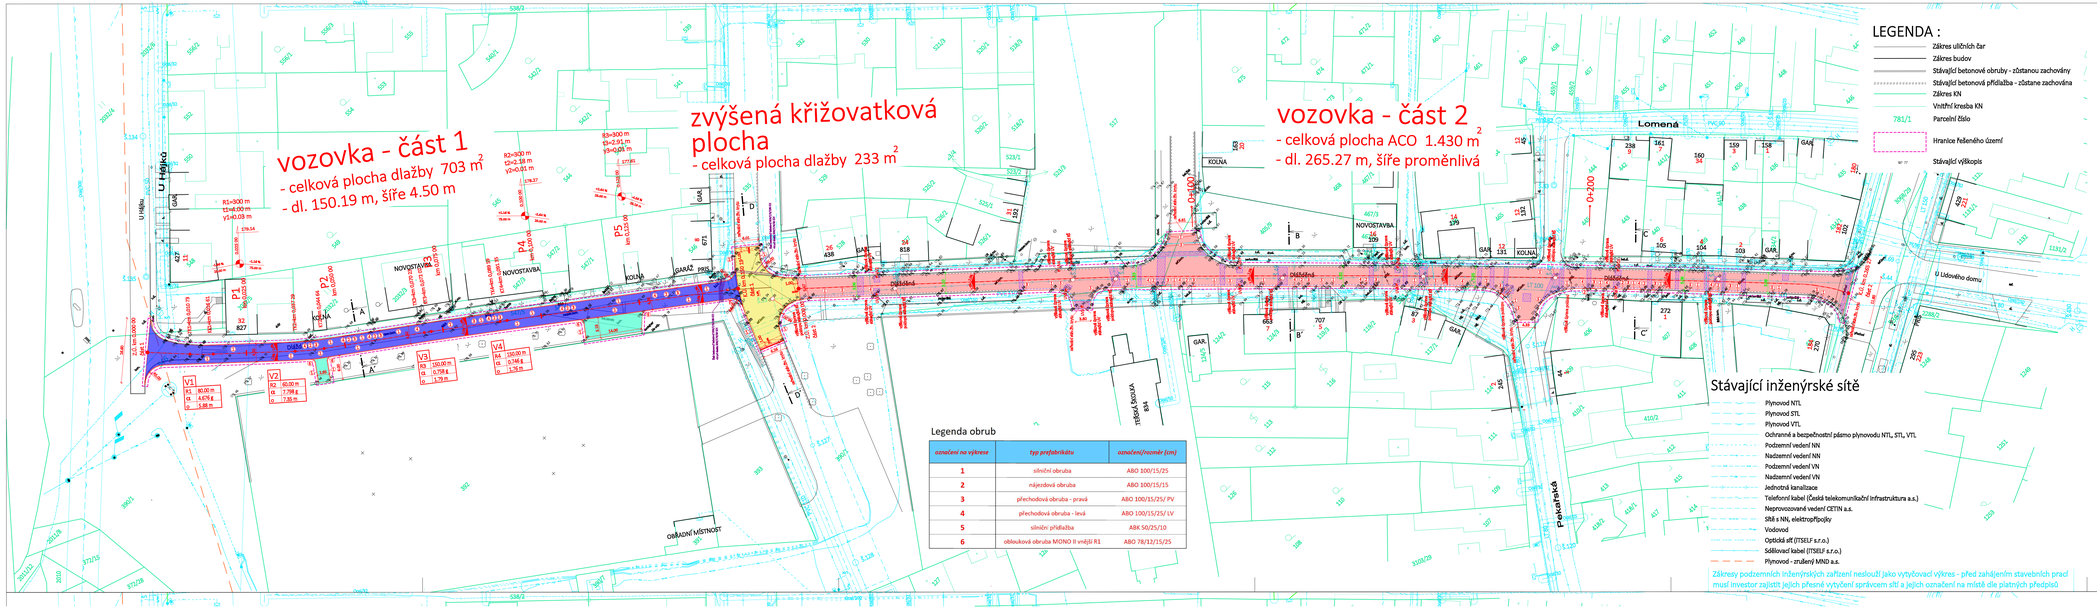

LEGENDA :

- Zákres uličních čar
- Zákres budov
- Stávající betonové obruby - zůstanou zachovány
- Stávající betonová přídlažba - zůstane zachována
- Zákres KN
- Vnitřní kreslba KN
- 781/1 Parcelní číslo
- Hranice řešeného území
- Stávající výškopis

Legenda obnovovaných ploch :

- Místní obslužná komunikace-živičný povrch (asfaltobeton)
- Místní obslužná komunikace-dlážděný povrch (betonová zámková dlažba ČSKO 200/165/80 mm-přírodní odstín)
- Zvýšená křižovatková plocha-dlážděný povrch (betonová zámková dlažba ČSKO 200/165/80 mm-červený odstín)
- Zpevněná plocha-dlážděný povrch (betonová zámková dlažba ČSKO 200/165/80 mm-přírodní odstín)
- Plocha sanace
- Výšková úprava poklopu stávající RŠ
- Výšková úprava poklopu
- UVB Výšková úprava stávající uliční vpustě
- Zařezání stávajícího živičného krytu
- Odvodňovací žlab ACO DRAIN S 200 K D400
- UV Nová betonová uliční vpusť
- Kanalizační přípojka pro napojení nově zbudovaných uličních vpustí - potrubí PVC QUANTUM DN 150 mm (SN12)

Souřadnicový systém: S-JTSK
Výškový systém: Balt po vyrovnání

Legenda obrub

označení na výkrese	typ prefabrikátu	označení/rozměr (cm)
1	silniční obruba	ABO 100/15/25
2	nájezdová obruba	ABO 100/15/15
3	přechodová obruba - pravá	ABO 100/15/25/PV
4	přechodová obruba - levá	ABO 100/15/25/LV
5	silniční přídlažba	ABK 50/25/10
6	oblouková obruba MONO II vnější R1	ABO 78/12/15/25

Stávající inženýrské sítě

- Plynovod NTL
- Plynovod STL
- Plynovod VTL
- Ochranné a bezpečnostní pásmo plynovodu NTL, STL, VTL
- Podzemné vedení NN
- Nadzemné vedení NN
- Podzemné vedení VN
- Nadzemné vedení VN
- Jednotná kanalizace
- Telefonní kabel (Česká telekomunikační infrastruktura a.s.)
- Neprovozované vedení CETIN a.s.
- Síť 6 NN, elektropřípojky
- Vodovod
- Optická síť (ITSELF s.r.o.)
- Sdělovací kabel (ITSELF s.r.o.)
- Plynovod - zrušený MND a.s.

Zákresy podzemních inženýrských zařízení neslouží jako vytyčovací výkres - před zahájením stavebních prací musí investor zajistit jejich přesné vytyčení správcem sítí a jejich označení na místě dle platných předpisů

Modrý Projekt s.r.o.
Slovácká 3223/B3, 690 02 Břeclav
IČ: 04223721, DIČ: CZ04223721
Autorizační razítko

Projektová dokumentace pro vydání společného povolení stavby
dle přílohy č. 11 vyhlášky č. 499/2006 Sb.

Hlavní inženýr projektu:	Drahoslav Mikulka	Zakázkové číslo:	387/20
Zodpovědný projektant:	Josef ZÍD	Formát:	6 x A4
Vypracoval:	Ing. Jiří Jung	Datum:	Betopad 2020
Stavebník:	Obec Lužice, Obecní úřad Lužice, Česká 592/1 696 18 Lužice	Místo stavby:	k.ú. Lužice u Hodonína (okres Hodonín)
		Stupeň dokumentace:	DÚ+DP
STAVBA:	Lužice - ul. Dlážděná, udržovací práce na MOK	Paré	
OBJEKT:	C. Situační výkresy	Měřítko:	1:500
PŘÍLOHA:	Koordinační situační výkres	Číslo výkresu: C.3.	Revize: 02/2021

Tato dokumentace je duševním vlastnictvím projektanta dle zákona č. 121/2000 Sb. a § 168 odst. 2 stavebního zákona č. 183/2006 Sb. Nesmí být bez předchozího písemného souhlasu kopírována, rozmnožována a zpřístupněna jiným fyzickým, nebo právnickým subjektům.