


VÝKAZ DOSAVADNÍHO A NOVÉHO STAVU ÚDAJŮ KATASTRU NEMOVITOSTÍ															
Dosavadní stav				Nový stav											
Označení pozemku parc. číslem	Výměra parcely		Druh pozemku	Označení pozemku parc. číslem	Výměra parcely		Druh pozemku	Typ stavby	Zpús. určení výměr	Porovnání se stavem evidence právních vztahů					
										Díl přechází z pozemku označeného v		Číslo listu vlastnictví	Výměra dílu		Označení dílu
	ha	m ²			ha	m ²				ha	m ²		katastru nemovitostí	dřívější poz. evidenci	
2853/2	11	98	orná půda	2853/2	9	49	orná půda		2	2853/2	1	9	49		
2863/1	*1)	2	79	ostat. pl. jiná plocha	2853/111	2	49	orná půda	2	2853/2	1	2	49		
					2863/1	1	91	ostat. pl. jiná plocha	2	2863/1	1	1	91		
					2863/3		89	ostat. pl. jiná plocha	2	2863/1	1		89		
	14	77			14	78									

*1) Rozdíl +1 m2 (bod 14.6 přílohy katastrální vyhlášky) u dosavadní parcely č.2863/1

Výkaz údajů o bonitovaných půdně ekologických jednotkách (BPEJ) k parcelám nového stavu													
Parcelní číslo podle		Kód BPEJ	Výměra		BPEJ na dílu parcely	Parcelní číslo podle		Kód BPEJ	Výměra		BPEJ na dílu parcely		
katastru nemovitostí	zjednodušené evidence		ha	m ²		katastru nemovitostí	zjednodušené evidence		ha	m ²			
2853/2		02110		8	53		2853/111		02110		2	49	
		06200			96								

Seznam souřadnic (S-JTSK)				
Číslo bodu	Souřadnice pro zápis do KN			
	Y	X	Kód kv.	Poznámka
191-93	567377.51	1203945.09	3	
191-94	567366.01	1203933.03	3	
458-1	567352.15	1203924.20	3	
458-29	567373.27	1203936.50	3	
626-7	567351.28	1203948.49	3	
1691-2	567363.65	1203957.26	3	
1	567367.31	1203933.03	3	kolek-\$91odst.2 kat.vyh1.
2	567357.18	1203952.67	3	plast. mezník
3	567366.86	1203933.92	3	barva-\$91odst.2 kat.vyh1.

GEOMETRICKÝ PLÁN pro rozdělení pozemku	Geometrický plán ověřil autorizovaný zeměměřický inženýr:		Stejnopis ověřil autorizovaný zeměměřický inženýr:	
	Jméno, příjmení: Ing. Petr Helísek		Jméno, příjmení: Ing. Petr Helísek	
	Číslo položky rejstříku autorizovaných zeměměřických inženýrů: 1898/2000		Číslo položky rejstříku autorizovaných zeměměřických inženýrů: 1898	
	Dne: 26. června 2025 Číslo: 288/2025		Dne: 2.7.2025 Číslo: 272/2025	
	Náležitostmi a přesností odpovídá právním předpisům.		Tento stejnopis odpovídá geometrickému plánu v elektronické podobě uloženému v dokumentaci katastrálního úřadu.	
Vyhotovitel: GEPROSTAV geodézie s.r.o. Horní Plesová 4375 695 01 Hodonín	Katastrální úřad souhlasí s očišlováním parcel. Markéta Hrdá KÚ pro Jihomoravský kraj KP Hodonín PGP-843/2025-706 2025.07.01 10:51:35 +02'00'		Ověření stejnopisu geometrického plánu v listinné podobě.	
Číslo plánu: 3008-166/2025				
Okres: Hodonín				
Obec: Lužice				
Kat. území: Lužice u Hodonína				
Mapový list: Hodonín 6-1/33				
Dosavadním vlastníkům pozemků byla poskytnuta možnost seznámit se v terénu s průběhem navrhovaných nových hranic, které byly označeny předepsaným způsobem:				

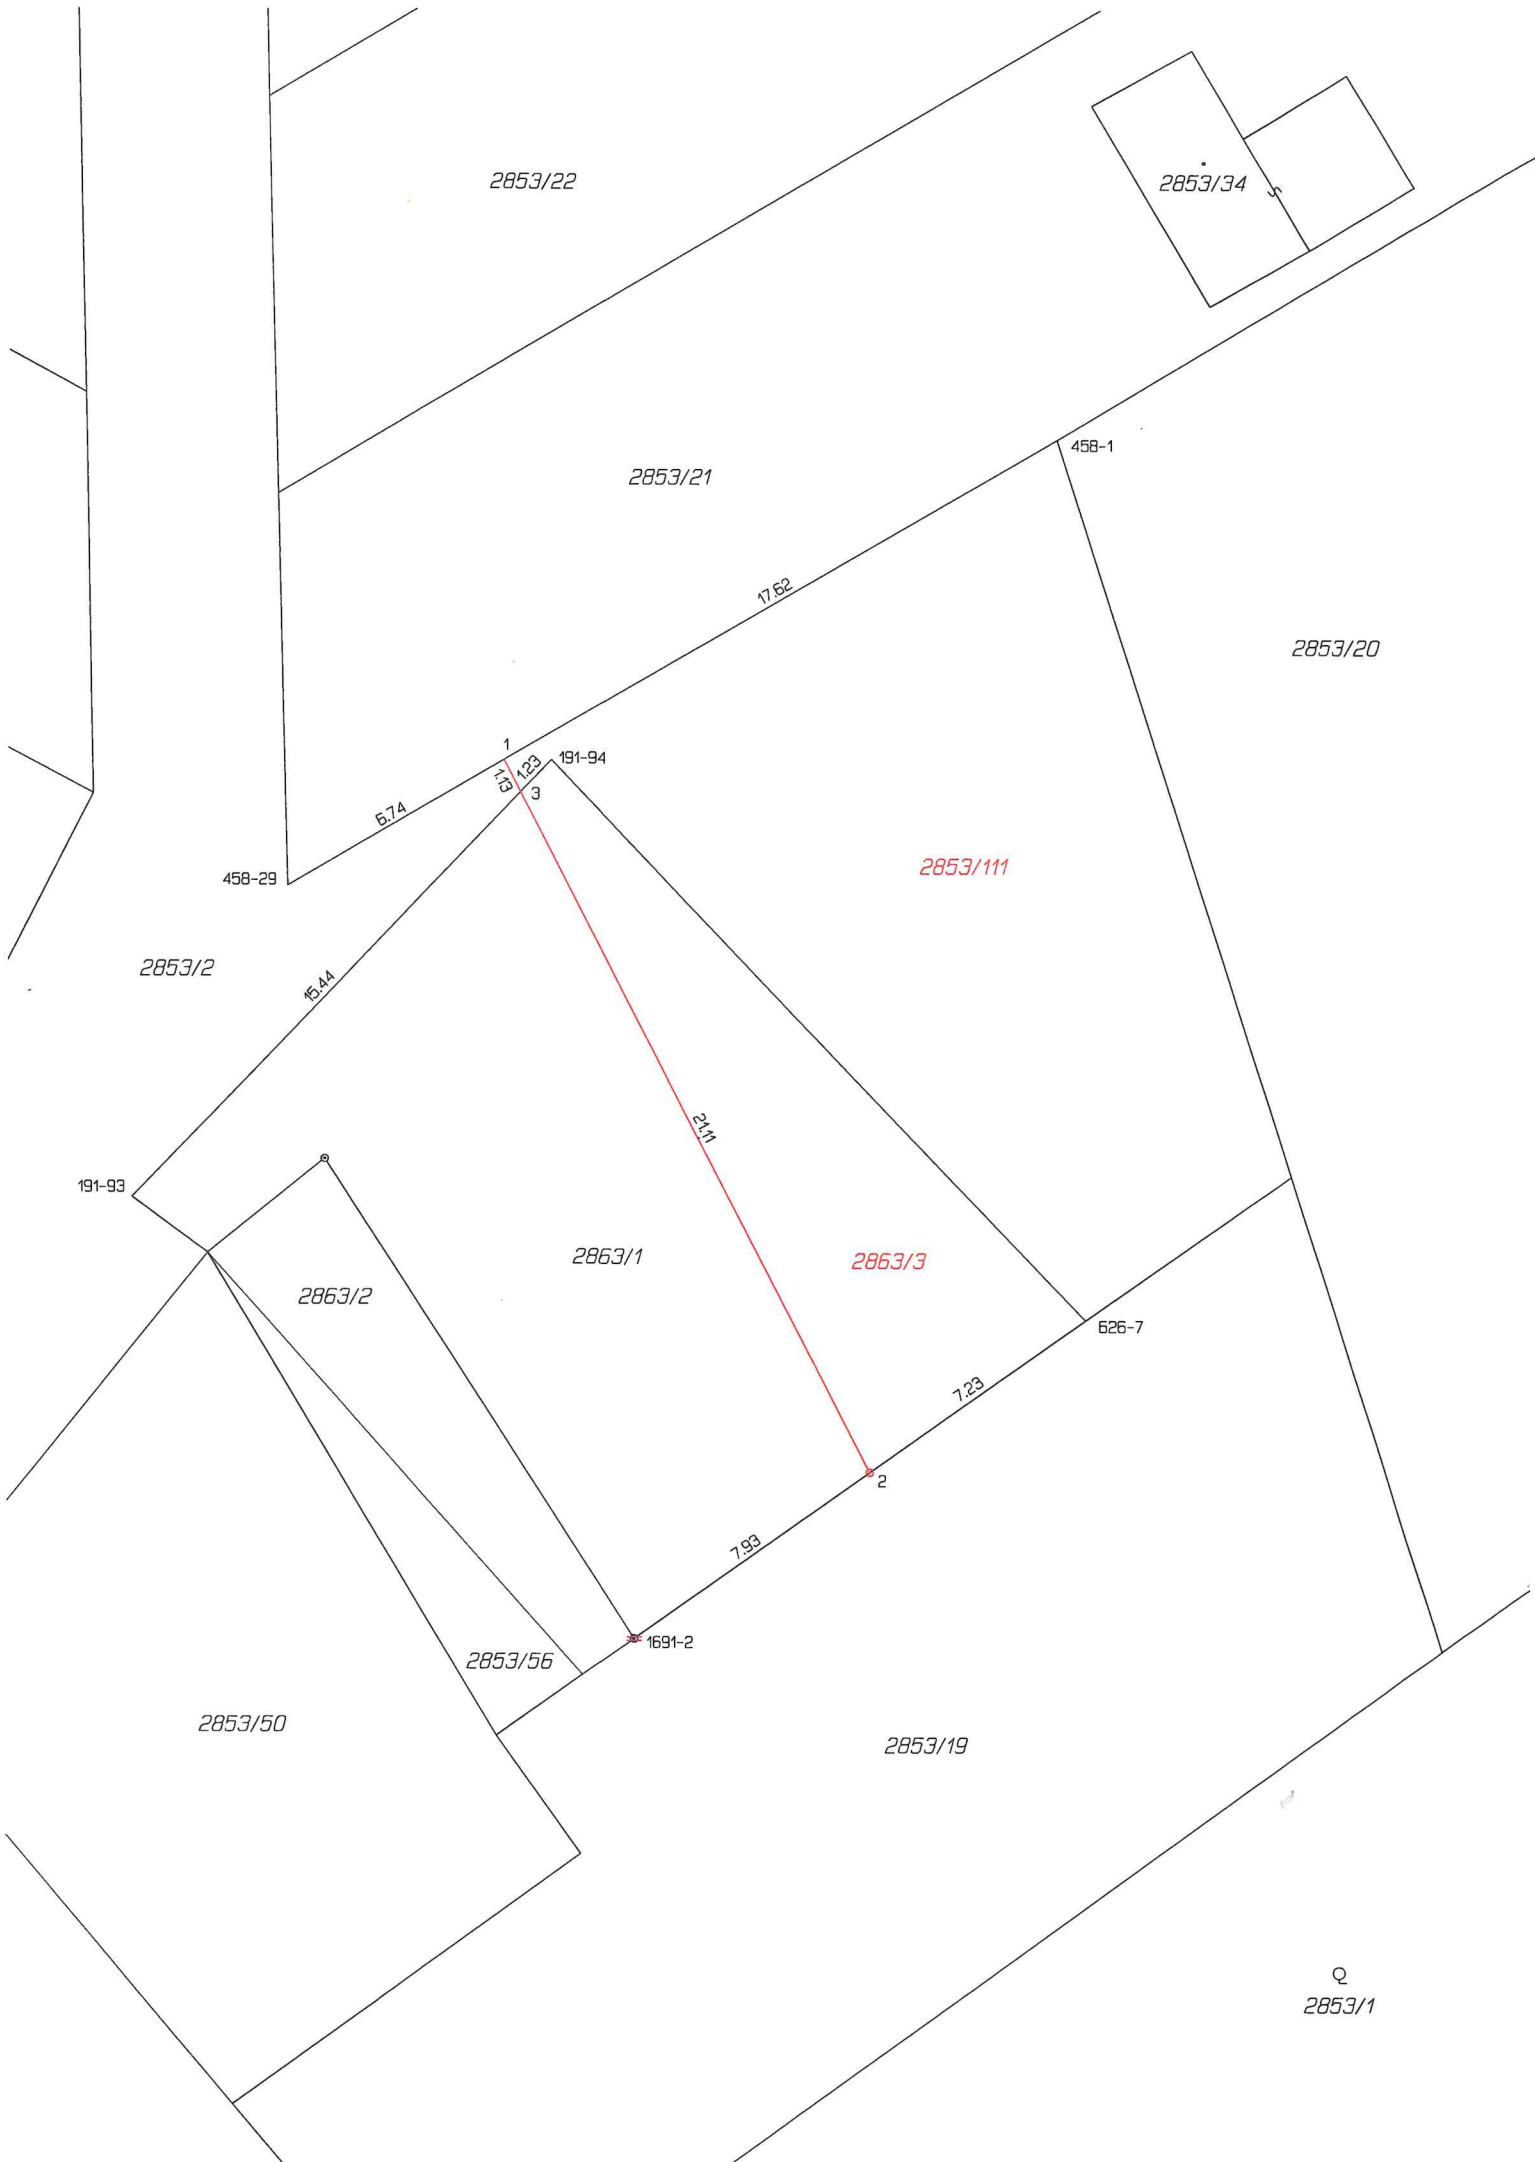

2853/22

2853/34

2853/21

2853/20

458-1

17.62

1

6.74

191-94

3

458-29

2853/2

15.44

2853/111

191-93

2863/2

2863/1

2863/3

626-7

7.23

2

7.93

2853/56

1691-2

2853/50

2853/19

Q
2853/1