
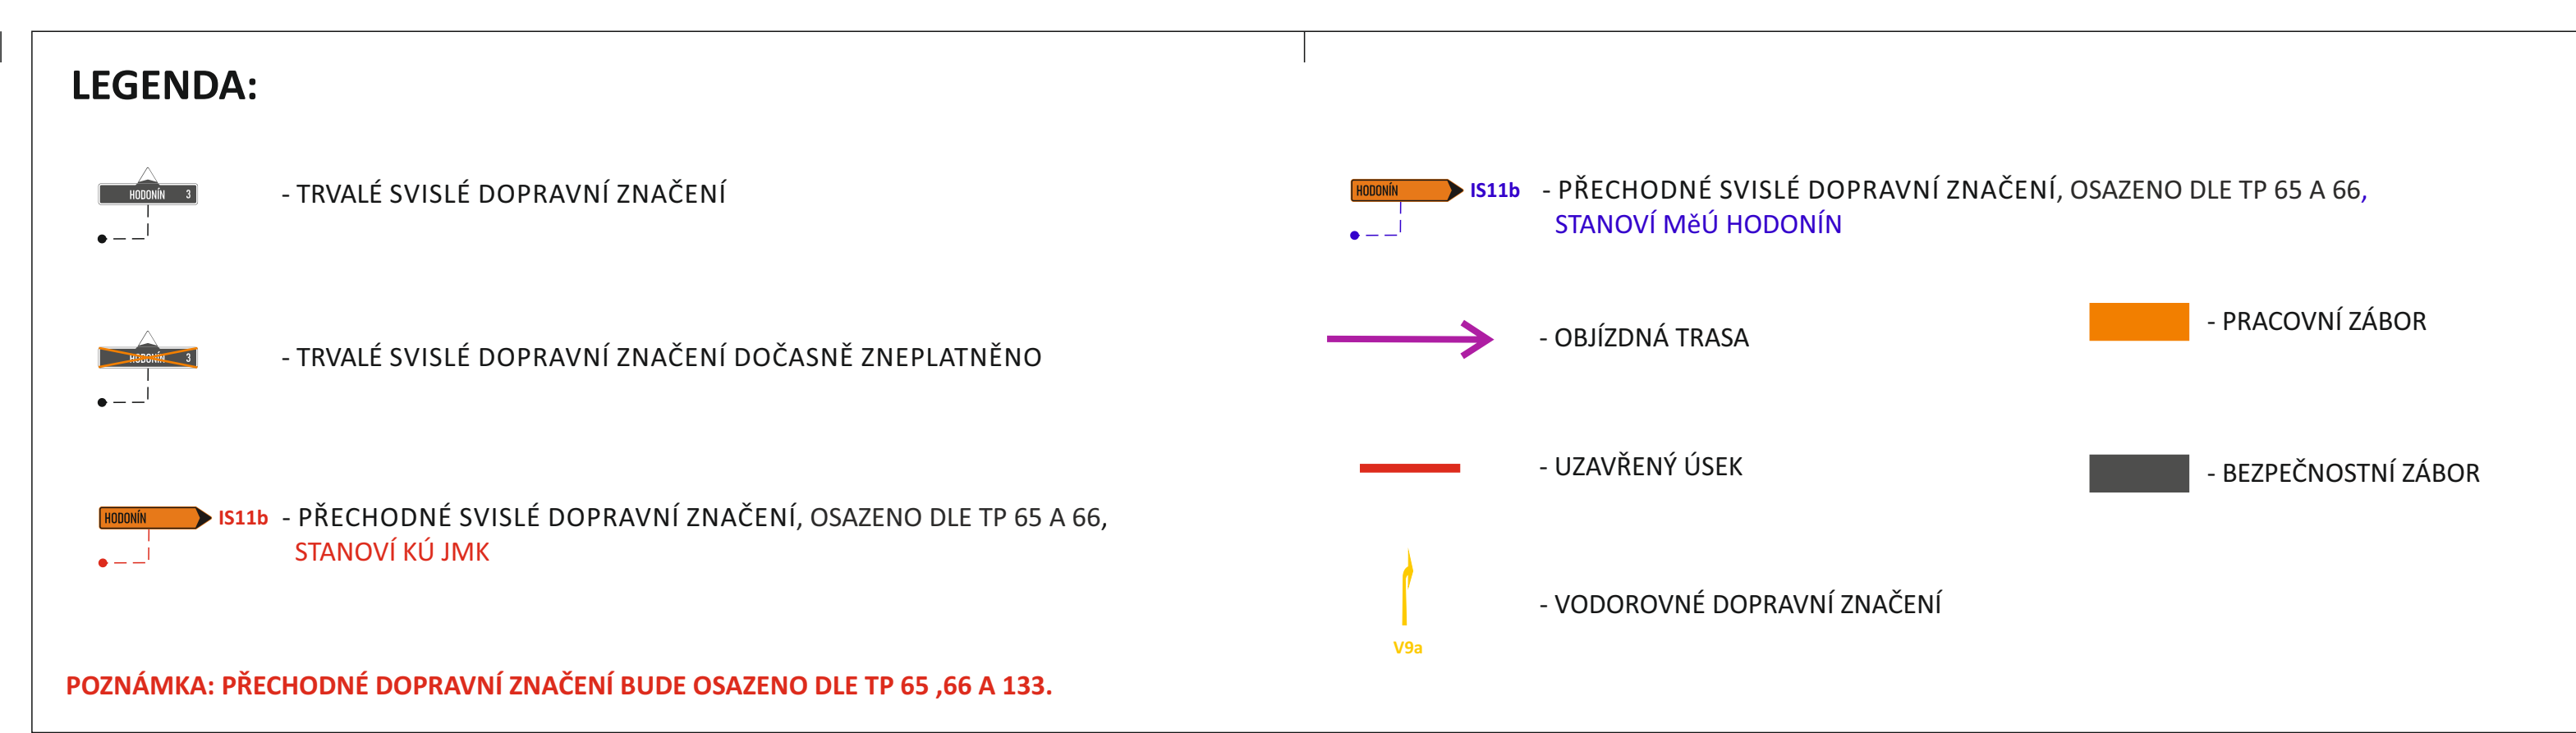
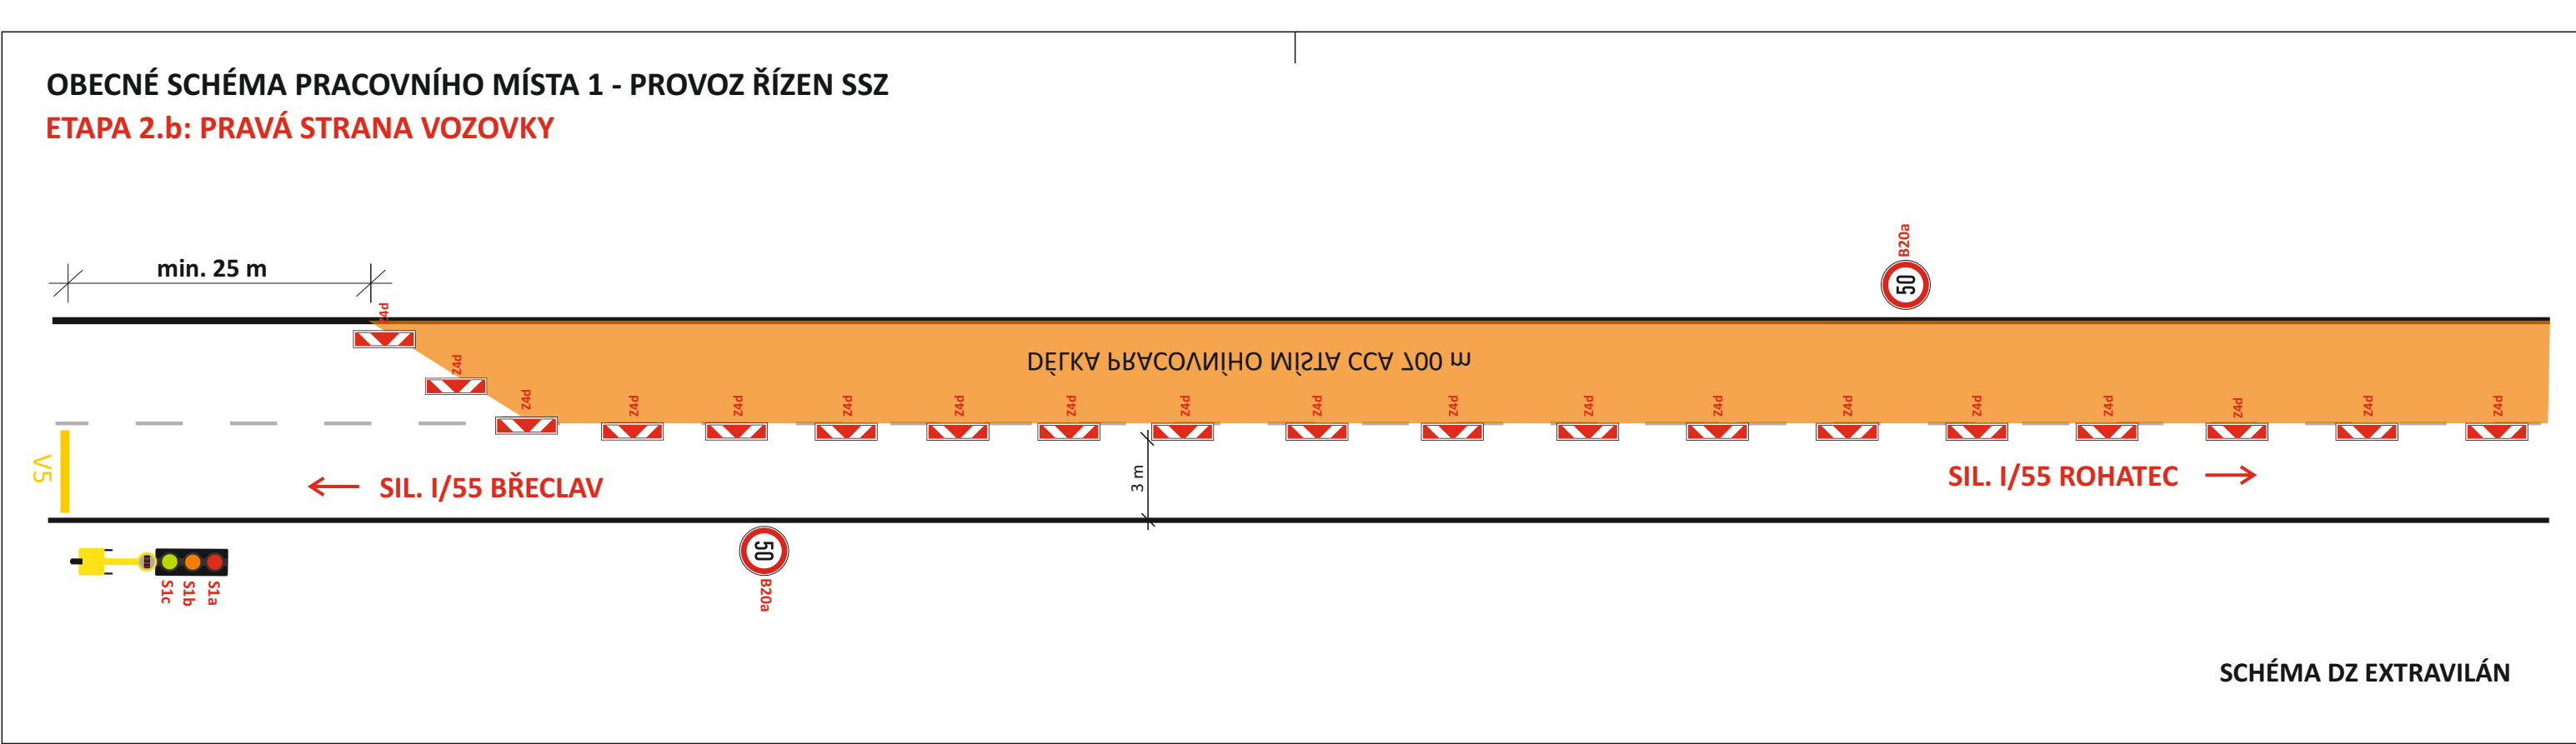


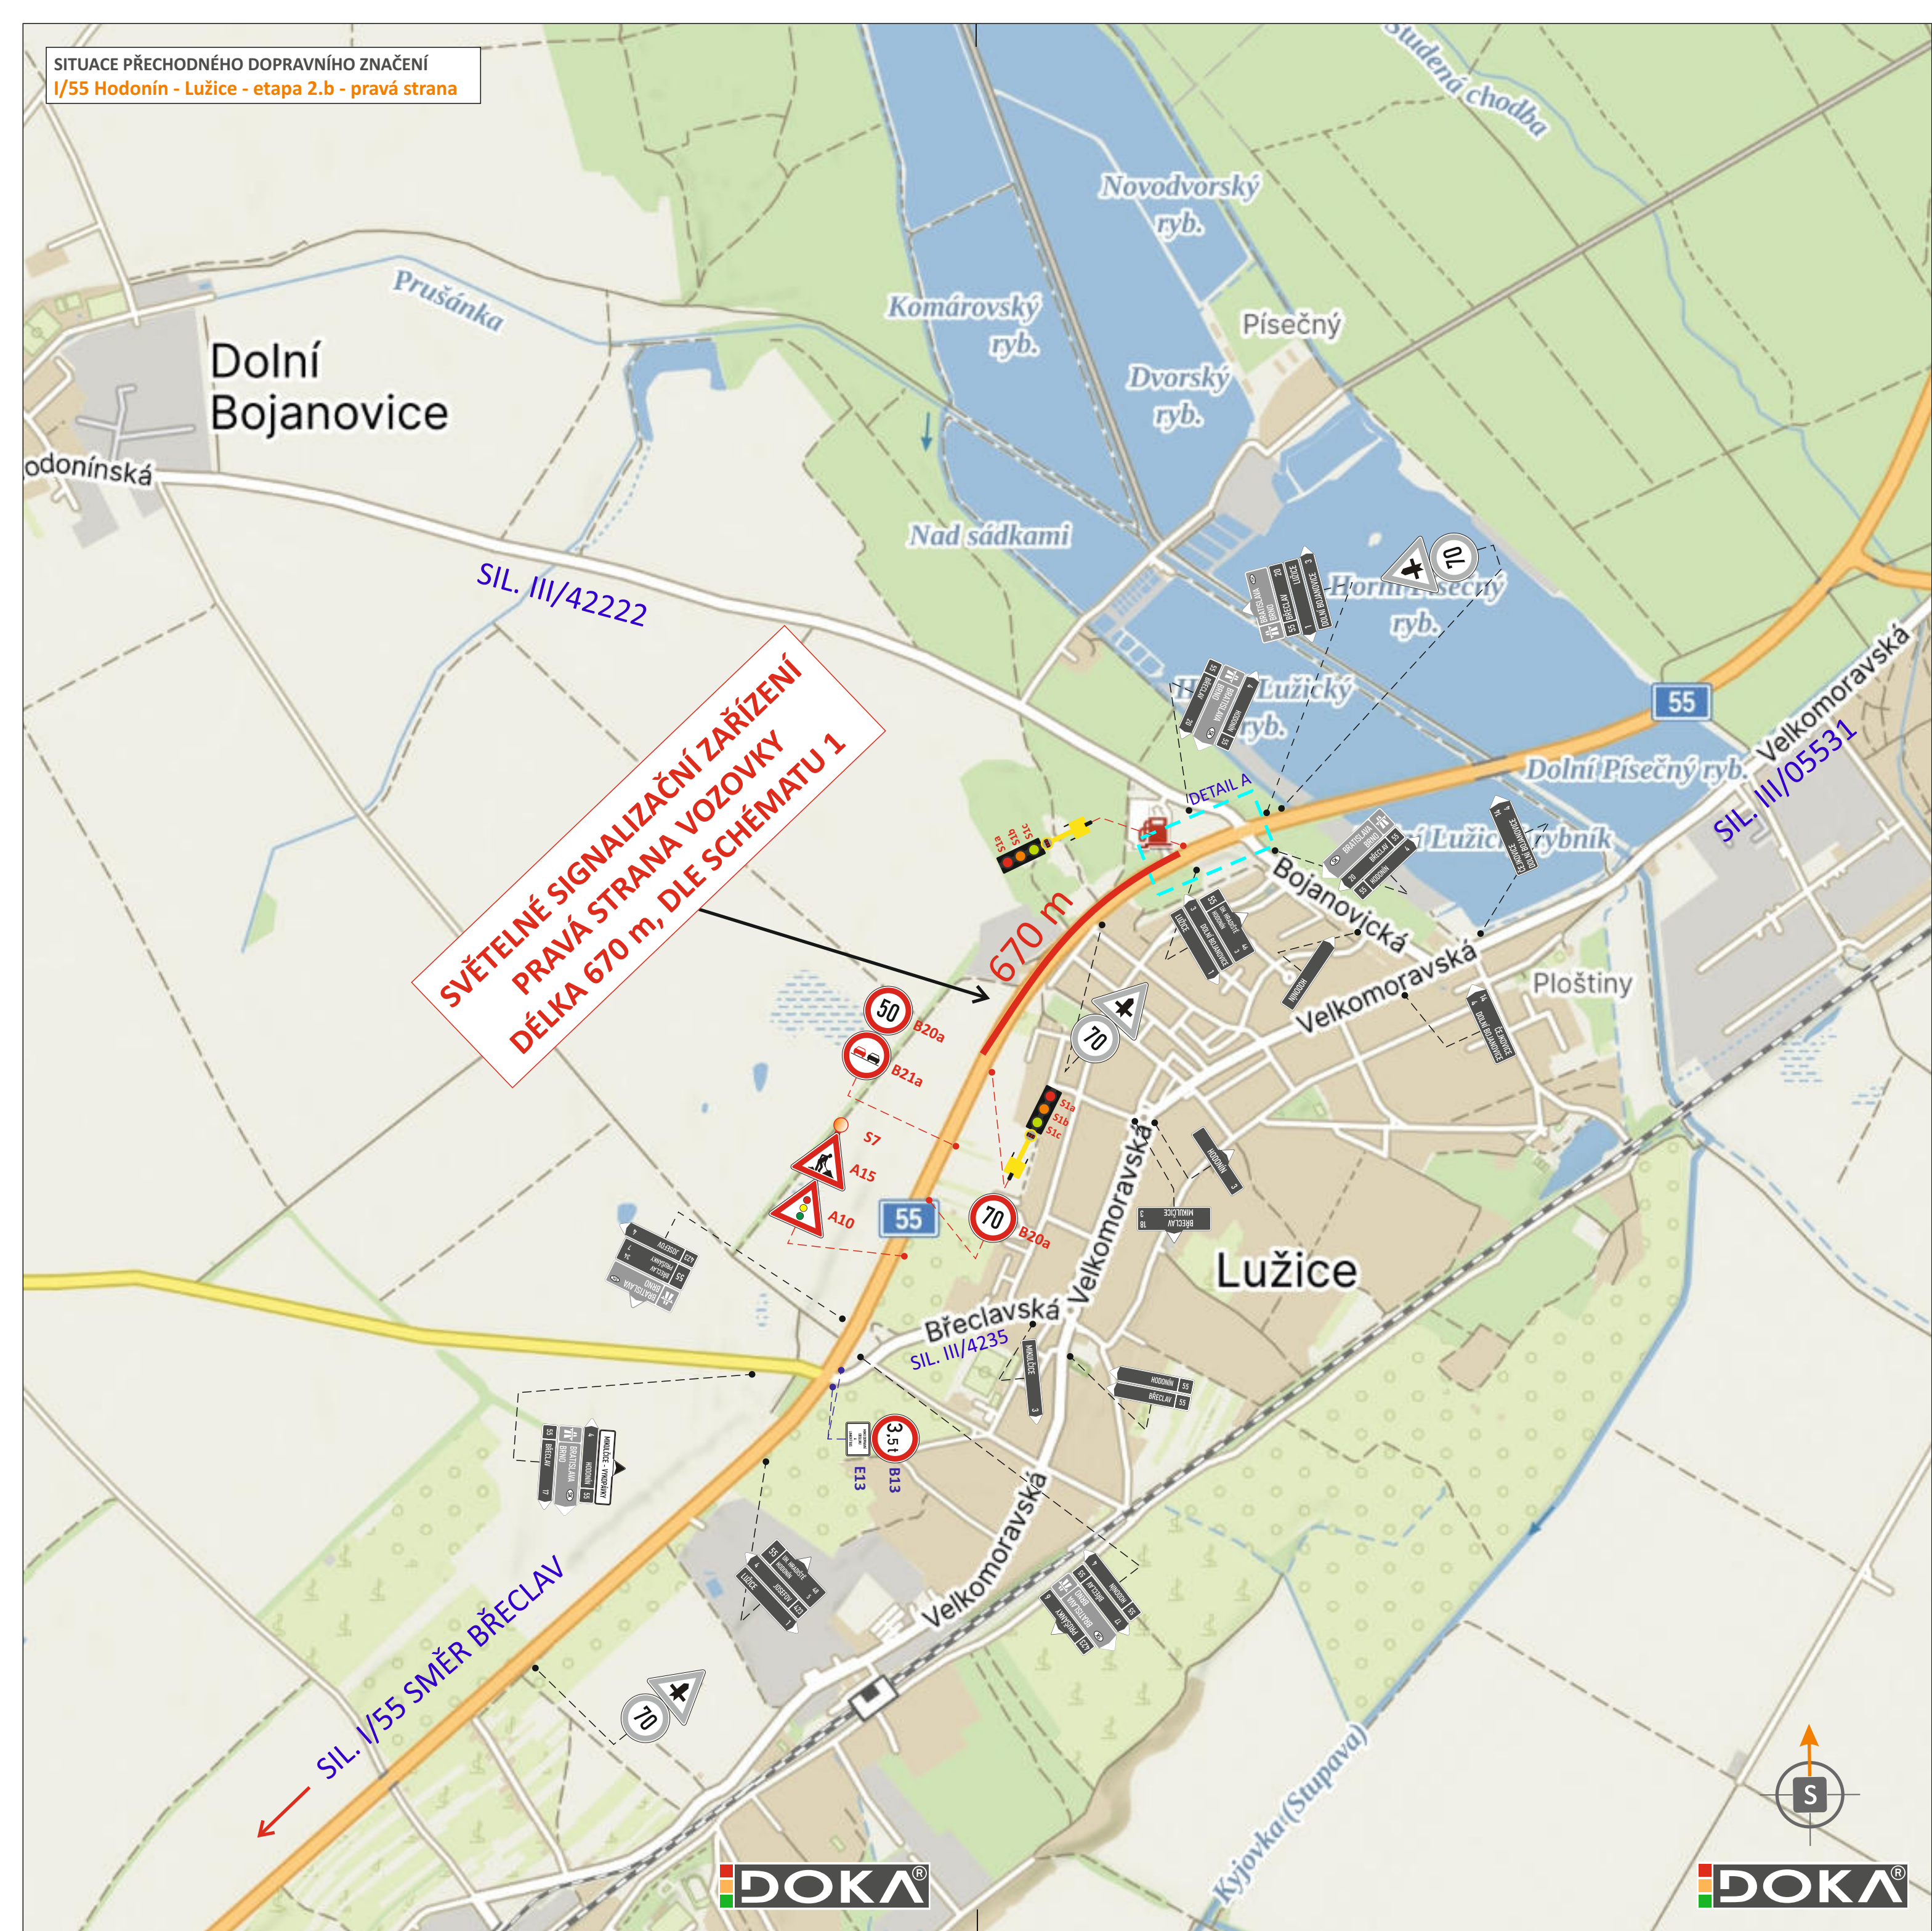

POTVRZENÍ PLATNOSTI DOKUMENTACE:  
POLICIE ČESKÉ REPUBLIKY - DOPRAVNÍ INSPEKTORÁT HODONÍN:

**DOKA** **OLET** PRO VÁS NA ZNAČKÁCH

- Svislé dopravní značení
- Vodorovné dopravní značení
- Provizorní dopravní značení
- Projektování dopravního značení

|                                        |                    |                               |               |              |   |
|----------------------------------------|--------------------|-------------------------------|---------------|--------------|---|
| ZODPOVĚDNÝ PROJEKTANT                  | Bc. Jakub LACH     |                               |               |              | <b>DOKA</b><br>DOKA, s.r.o.<br>Na nábřeží 11/5, Holásky, 620 00 Brno<br>IČ: 63471752, DIČ: CZ63471752<br>e-mail: info@dokad.cz<br>www.dokad.cz<br>mob: 603 881 905 |
| VYPRACOVAL                             | Ing. Martin DOLŽEL |                               |               |              |   |
| KRESLIL                                | Ing. Martin DOLŽEL |                               |               |              |   |
| KONTROLOVAL                            | Bc. Matěj ČERVENÁK |                               |               |              |   |
| KRAJ: JIHO-MORAVSKÝ                    | OKRES: HODONÍN     | KÚ: HODONÍN, LUŽICE U HODONÍN | DATUM         | 07/2025      |   |
| STAVBA:                                |                    |                               | FORMÁT        | 10x A4       |   |
|                                        |                    |                               | MĚŘITKO       | -----        |   |
|                                        |                    |                               | ÚČEL          | RDS          |   |
|                                        |                    |                               | ARCHIVNÍ ČÍS. | 2025152      |   |
| NÁZEV VÝKRESU:                         |                    |                               | ČÍS. SOUPRAVY | ČÍS. PŘÍLOHY |   |
| SITUACE PŘECHODNÉHO DOPRAVNÍHO ZNAČENÍ |                    |                               |               | II.B         |   |