


SITUACE PŘECHODNÉHO DOPRAVNÍHO ZNAČENÍ
I/55 x I/51 - oprava ohrusné vrstvy vozovky - etapa 1 - objíždá trasa

17.11.2025 - 19.11.2025


DETAIL I/55 x III/4235

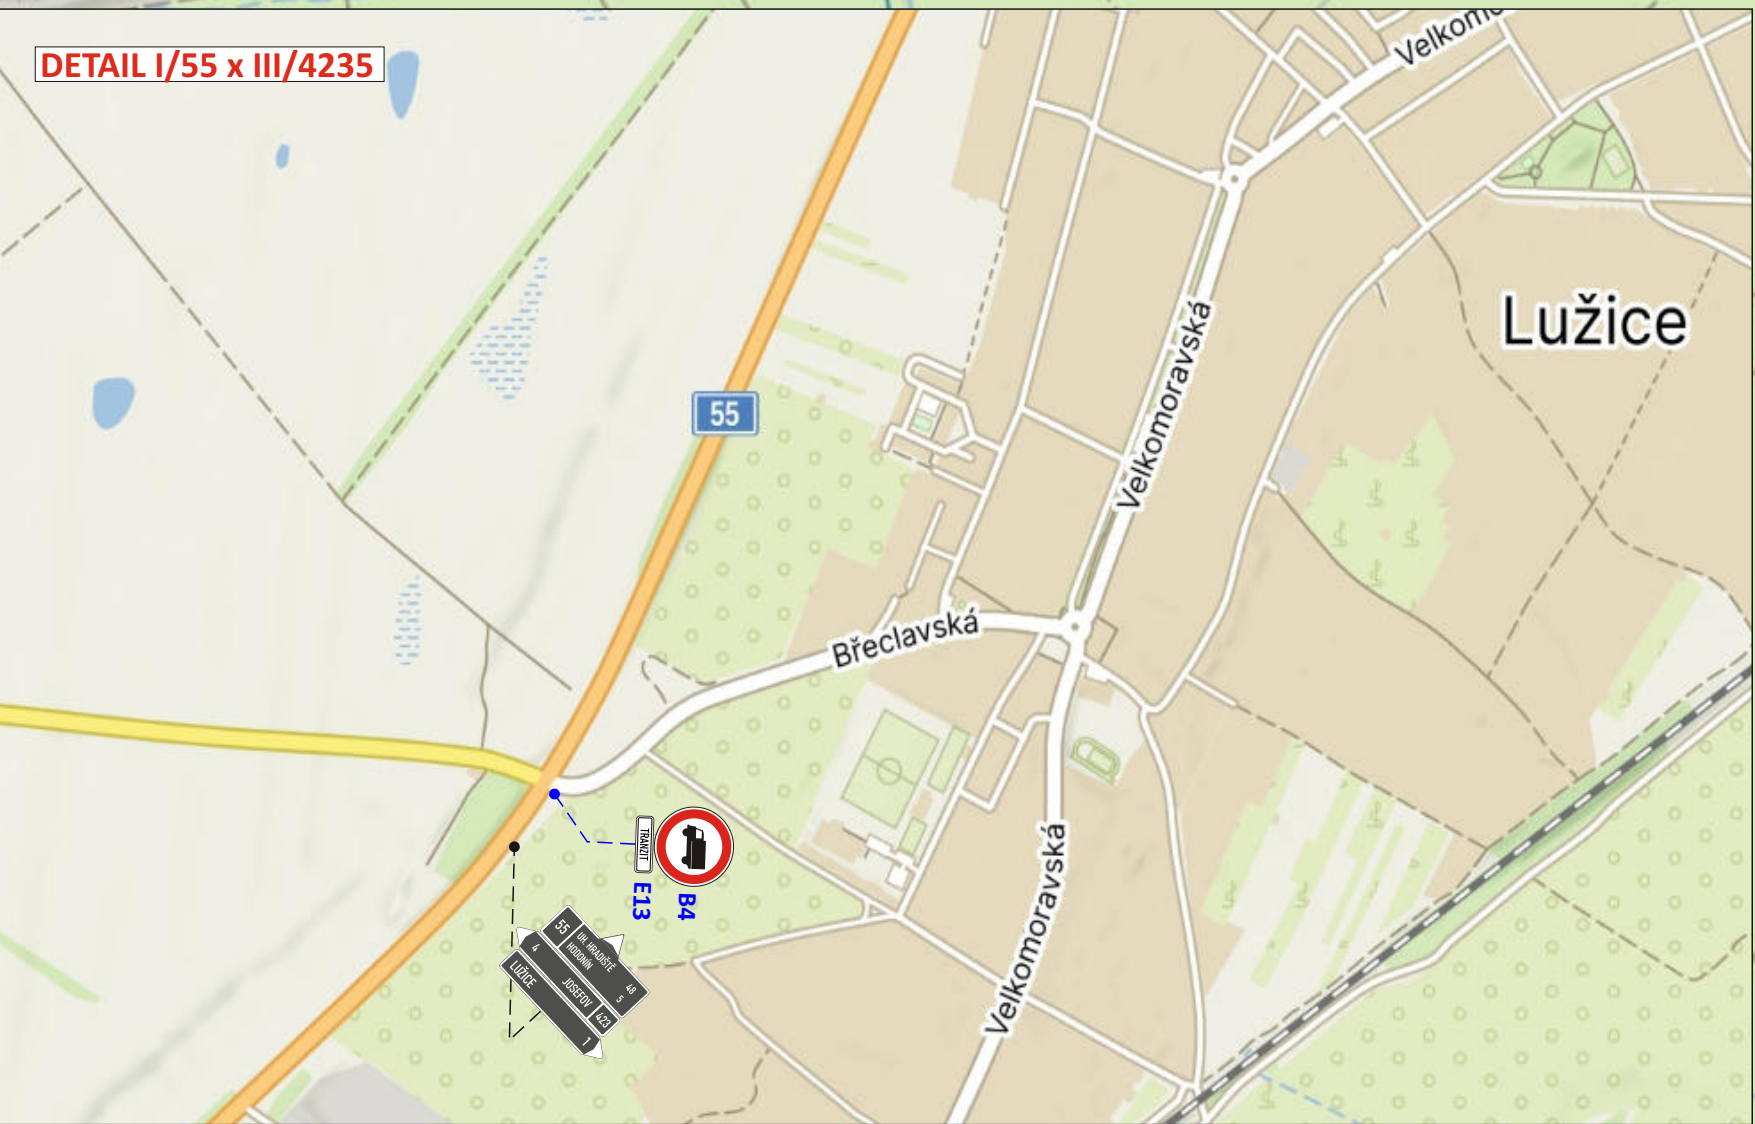

LEGENDA:

- TRVALÉ SVISLÉ DOPRAVNÍ ZNAČENÍ
- TRVALÉ SVISLÉ DOPRAVNÍ ZNAČENÍ DOČASNĚ ZNEPLATNĚNO
- PŘECHODNÉ SVISLÉ DOPRAVNÍ ZNAČENÍ, OSAZENO DLE TP 65 A 66 STANOVÍ KÚ JMK
- PŘECHODNÉ SVISLÉ DOPRAVNÍ ZNAČENÍ, OSAZENO DLE TP 65 A 66 STANOVÍ MĚU HODONÍN
- OBJÍŽDNÁ TRASA
- UZAVŘENÝ ÚSEK

POZNÁMKA: PŘECHODNÉ DOPRAVNÍ ZNAČENÍ BUDE OSAZENO DLE TP 65 ,66 A 133.

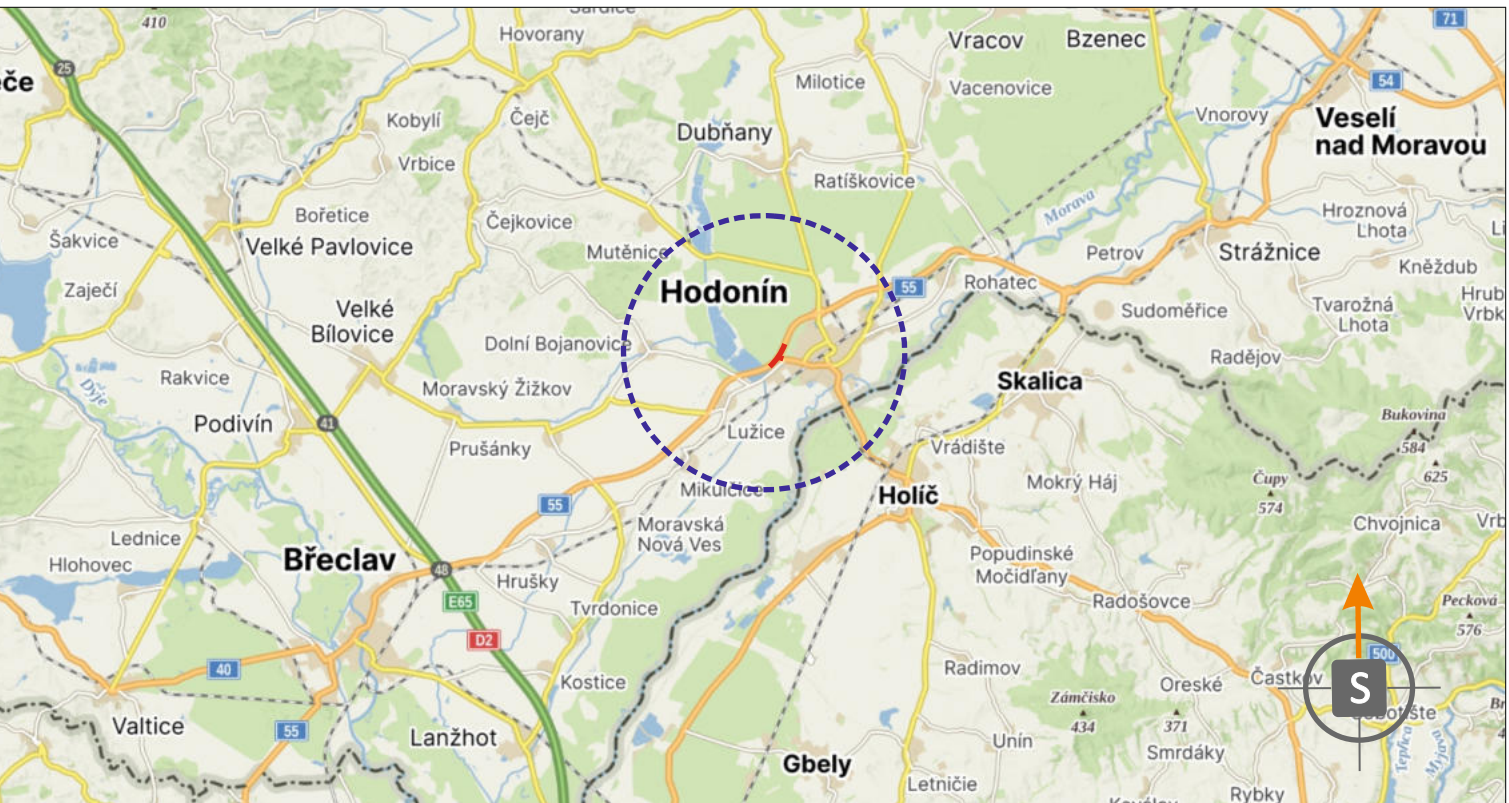

POTVRZENÍ PLATNOSTI DOKUMENTACE:
POLICE ČESKÉ REPUBLIKY - DOPRAVNÍ INSPEKTORÁT HODONÍN:

DOKA		DOKA		• Svislé dopravní značení • Vodorovné dopravní značení • Provozovní dopravní značení • Projektování dopravního značení	
ZODPOVĚDNÝ PROJEKTANT	Bc. Jakub LACH			DATUM	10/2025
VYPRACOVAL	Ing. Martin DOLEŽEL			FORMÁT	13x A4
KRESLIL	Ing. Martin DOLEŽEL			MĚŘITKO	-----
KONTOLOVAL	Bc. Matěj ČERVENÁK			ÚČEL	RDS
KRAJ: JIHOMORAVSKÝ	OKRES: HODONÍN	KÚ: HODONÍN			
STAVBA:	I/55 x I/51 - OPRAVA OHRUSNÉ VRSTVY VOZOVKY				ARCHIVNÍ ČÍS. 2025196
NÁZEV VÝKRESU: SITUACE PŘECHODNÉHO DOPRAVNÍHO ZNAČENÍ		ČÍS. SOUPRAVY		ČÍS. PŘÍLOHY I.a	