

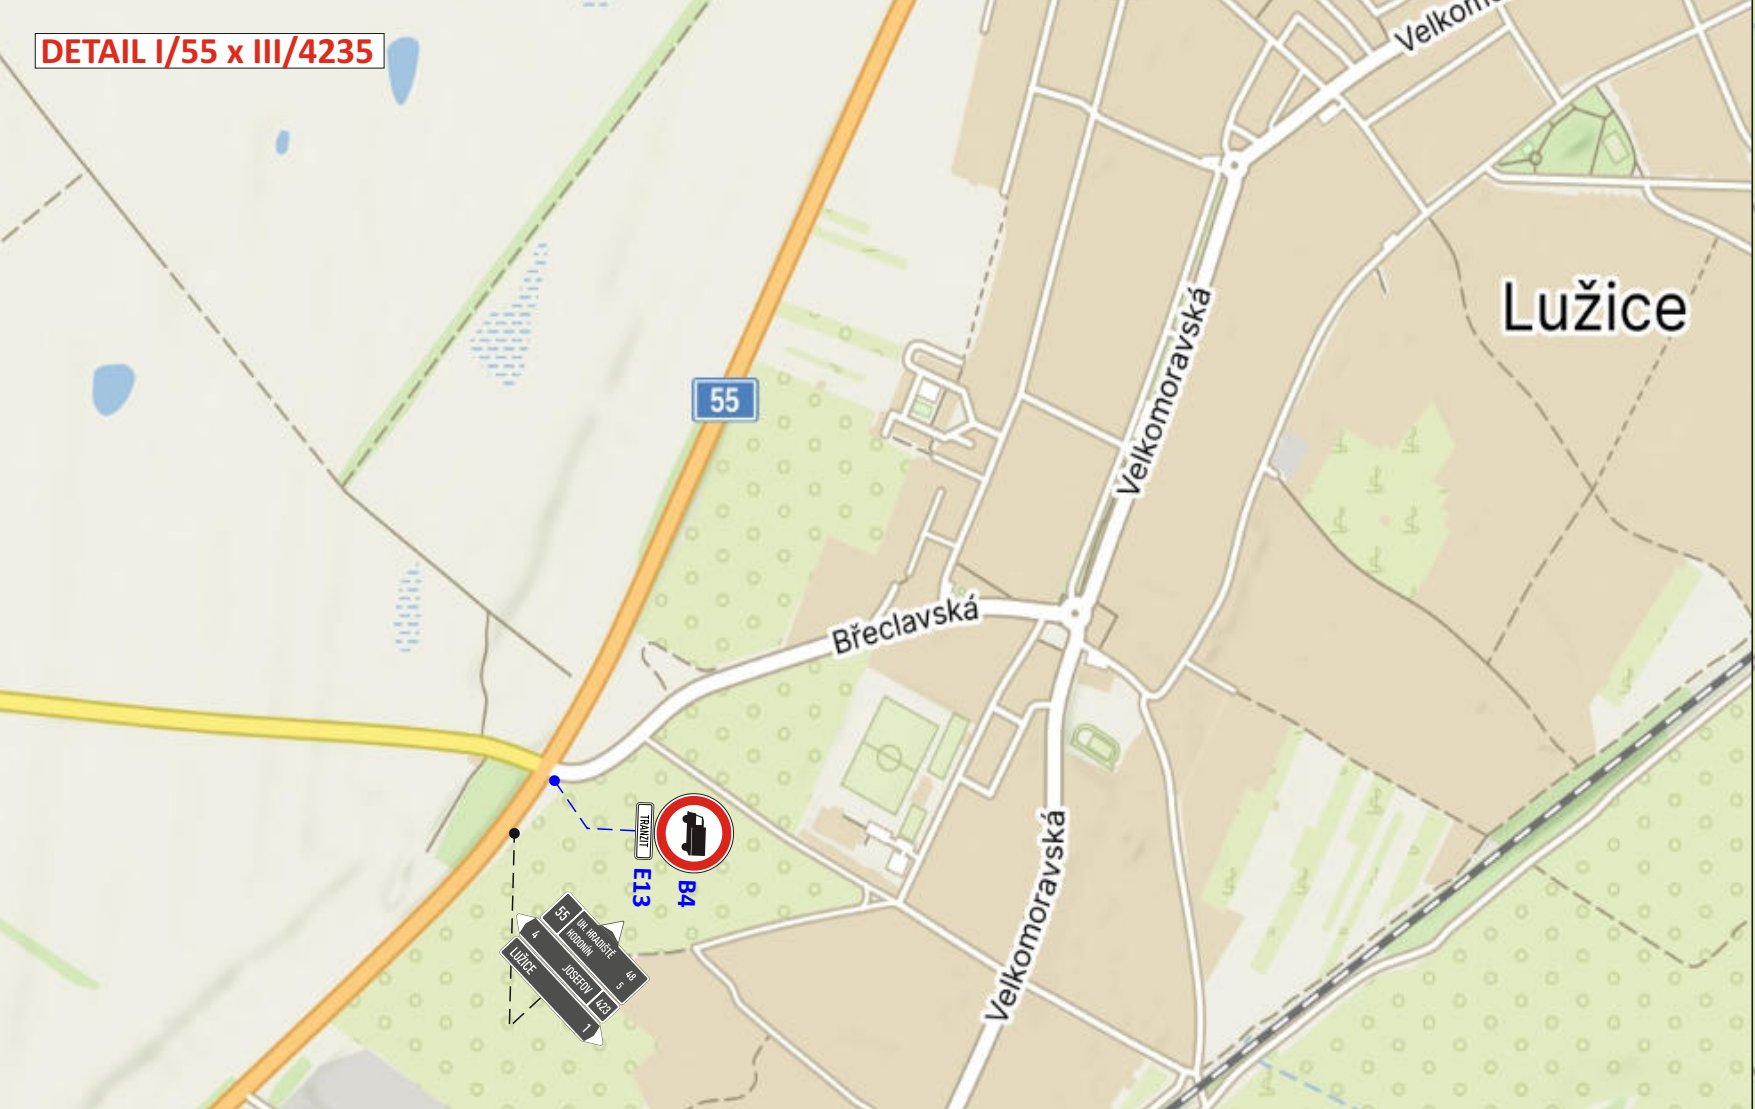


SITUACE PŘECHODNÉHO DOPRAVNÍHO ZNAČENÍ
I/55 x I/51 - oprava obrusné vrstvy vozovky - etapa 2 - objíždná trasa

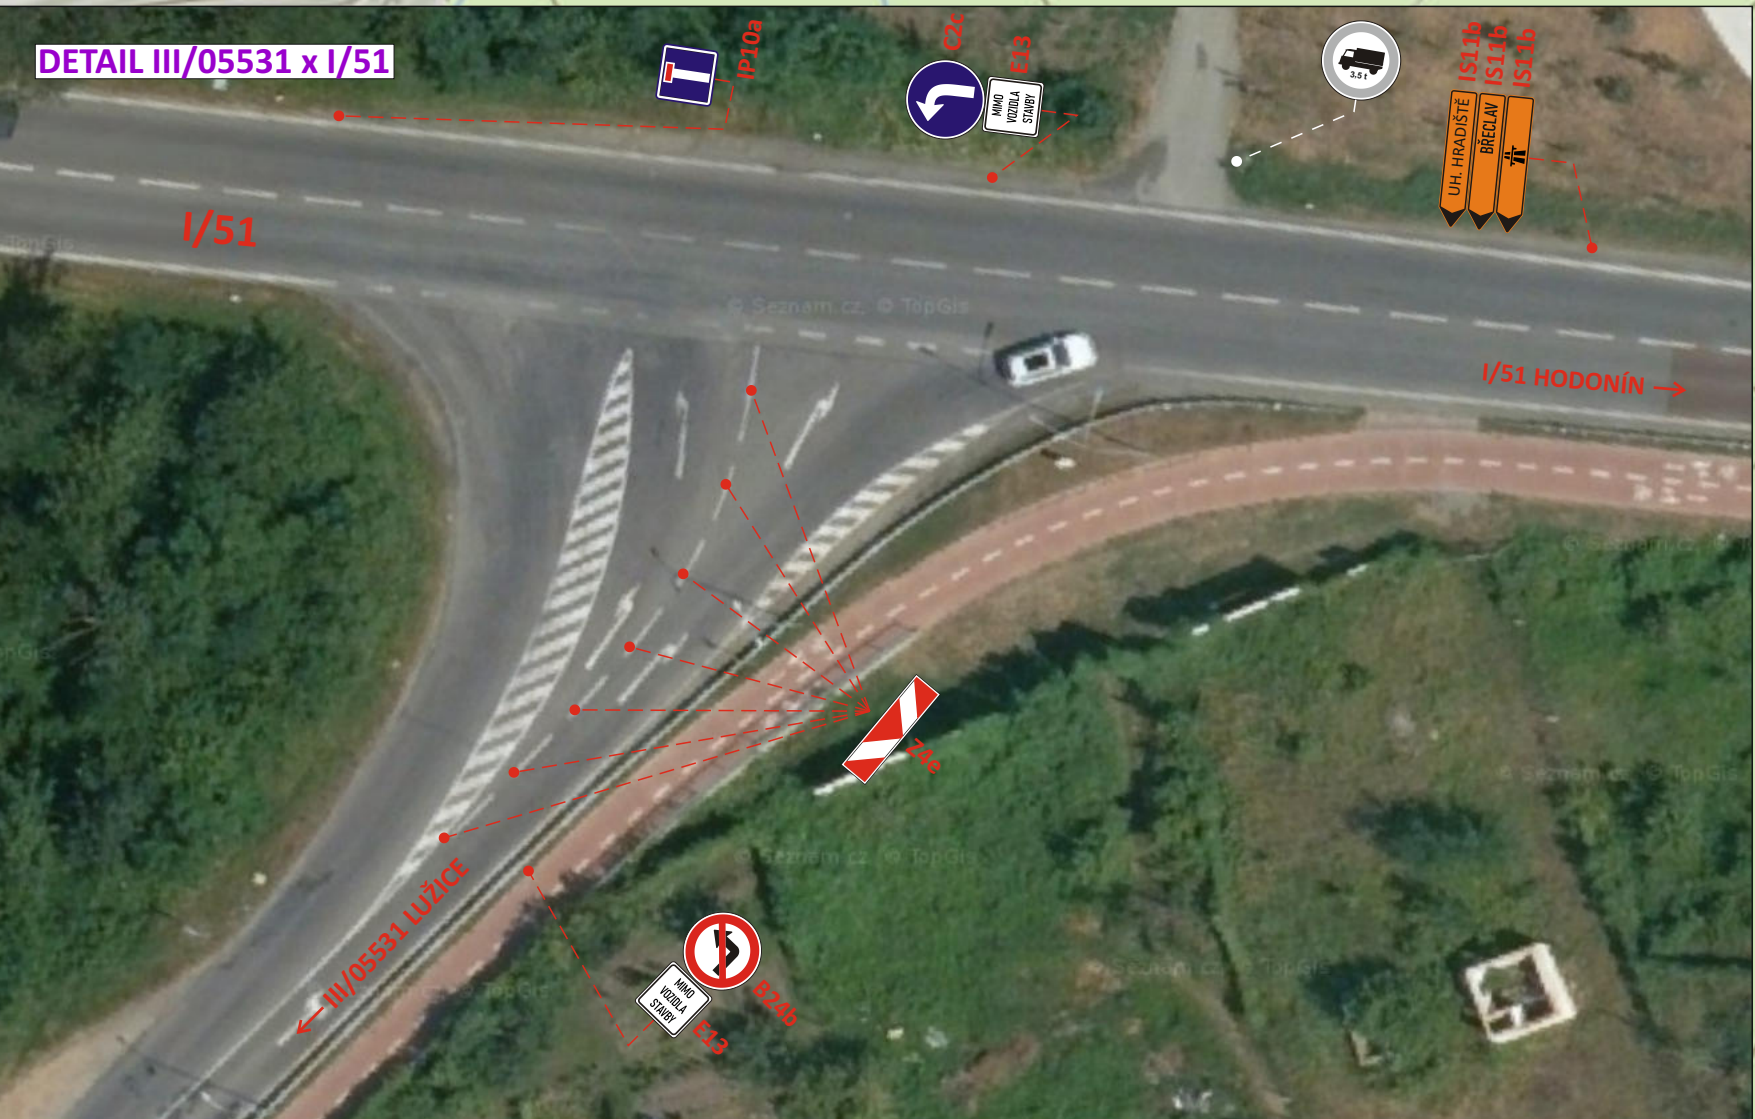


20.11.2025 - 23.11.2025

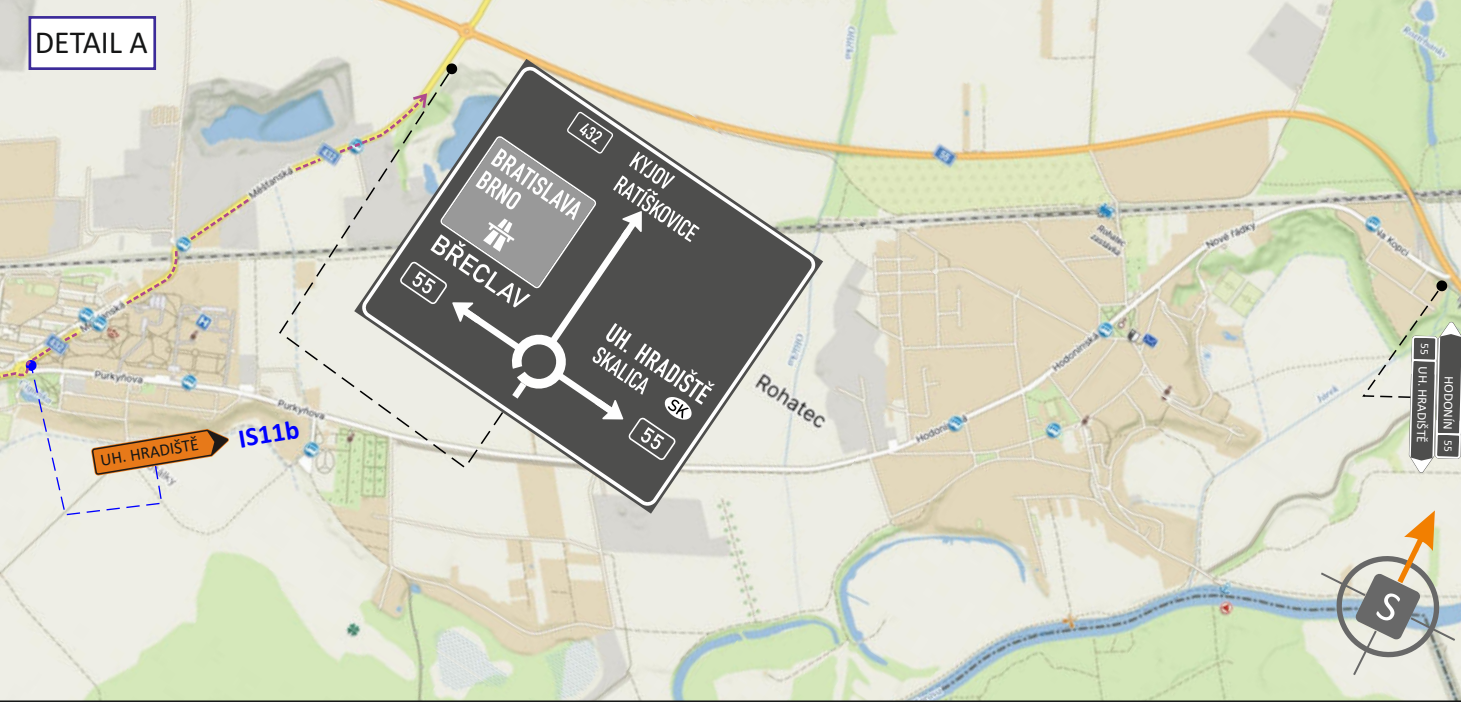

LEGENDA:

- TRVALÉ SVISLÉ DOPRAVNÍ ZNAČENÍ
- TRVALÉ SVISLÉ DOPRAVNÍ ZNAČENÍ DOČASNĚ ZNEPLATNĚNO
- PŘECHODNÉ SVISLÉ DOPRAVNÍ ZNAČENÍ, OSAŽENO DLE TP 65 A 66
STANOVÍ KU JMK
- PŘECHODNÉ SVISLÉ DOPRAVNÍ ZNAČENÍ, OSAŽENO DLE TP 65 A 66
STANOVÍ MĚU HODONÍN
- OBJÍŽDNÁ TRASA
- UZAVŘENÝ ÚSEK

POZNÁMKA: PŘECHODNÉ DOPRAVNÍ ZNAČENÍ BUDE OSAŽENO DLE TP 65, 66 A 133.

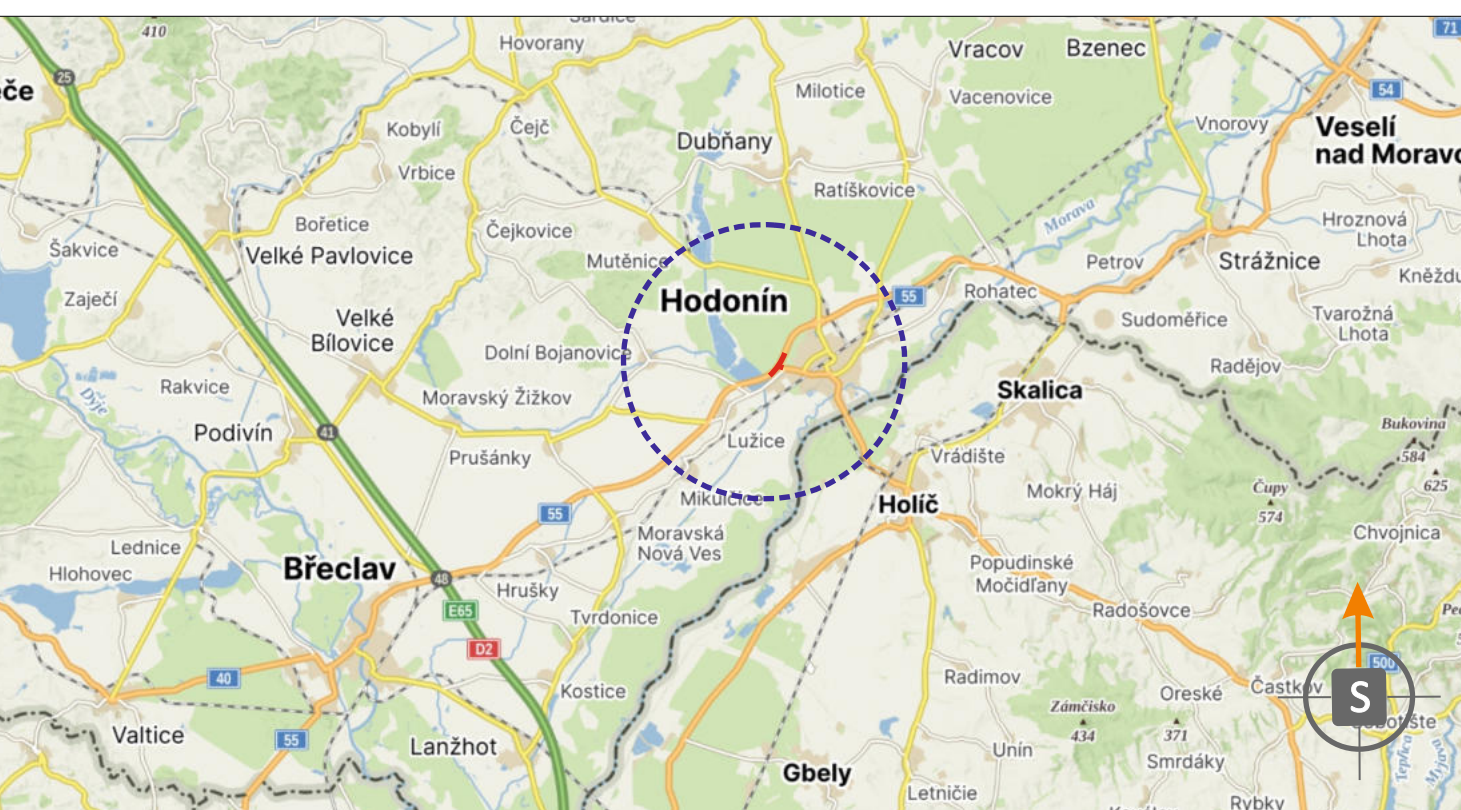

POTVRZENÍ PLATNOSTI DOKUMENTACE:
POLICE ČESKÉ REPUBLIKY - DOPRAVNÍ INSPEKTORÁT HODONÍN:

DOKA TOLET PRO VÁS NA ZNAČKÁCH		• Svislé dopravní značení • Vodotorné dopravní značení • Provozovní dopravní značení • Projektování dopravního značení	
ZODPOVĚDNÝ PROJEKTANT	Bc. Jakub LACH	DOKA, s.r.o.	10/2025
VYPRACOVAL	Ing. Martin DOLEŽEL	Na návesi 11/5, Hodonín, 620 00 Brno	FORMÁT
KRESLIL	Ing. Martin DOLEŽEL	IC 63471752, DIČ: CZ63471752	MĚŘITKO
KONTROLOVAL	Bc. Matěj ČERVENÁK	e-mail: info@dokaz.cz	ÚČEL
KRAJ: JIHOMORAVSKÝ	OKRES: HODONÍN	www.dokaz.cz	ARCHIVNÍ ČÍS.
STAVBA:	KU: HODONÍN	mob.: 603 881 905	ČÍS. PŘÍLOHY
I/55 x I/51 - OPRAVA OBRUSNÉ VRSTVY VOZOVKY		II.a	
NÁZEV VÝKRESU:		SITUACE PŘECHODNÉHO DOPRAVNÍHO ZNAČENÍ	