



ÚZEMNÍ PLÁN LUŽICE

ÚPLNÉ ZNĚNÍ PO VYDÁNÍ ZMĚNY Č.1

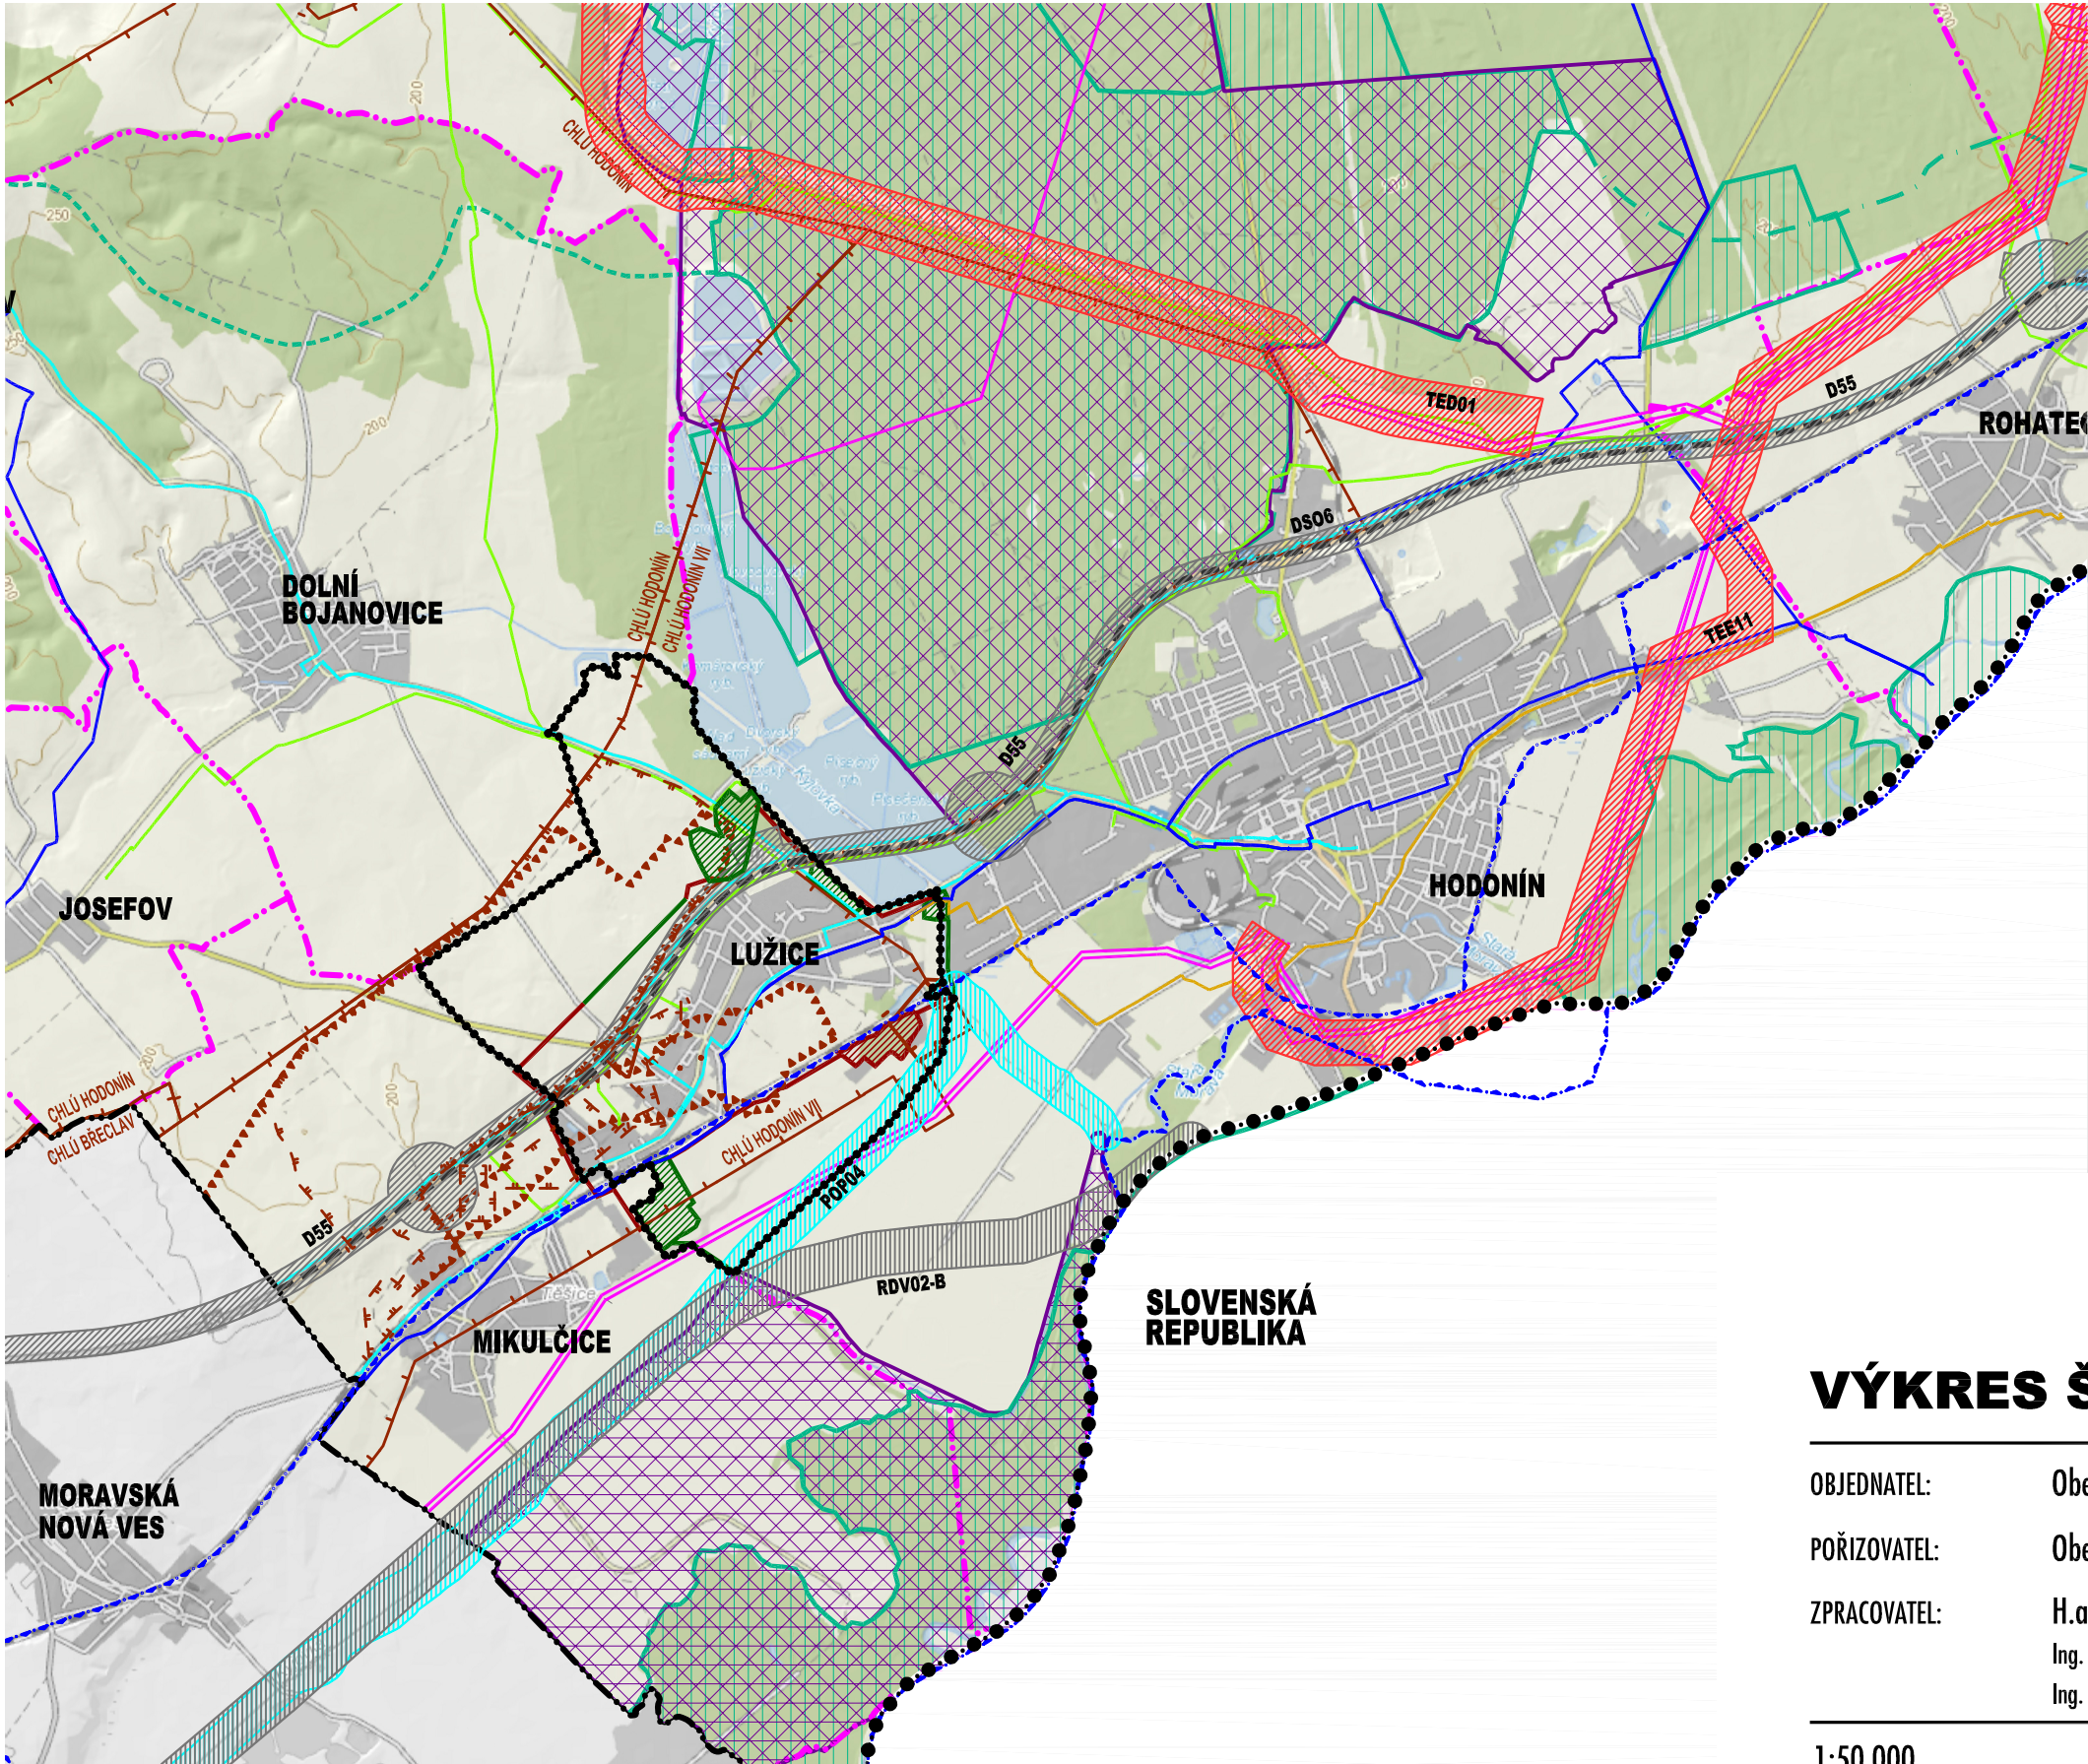

LEGENDA

STAV	NÁVRH	
		HRANICE ŘEŠENÉHO ÚZEMÍ (K.Ú. LUŽICE)
		HRANICE KATASTRÁLNÍCH ÚZEMÍ SOUSEDNÍCH OBČÍ
		HRANICE ORP HODONÍN
		STÁTNÍ HRANICE
		PLÁNOVANÁ DÁLNIČE D55
		ŽELEZNICE
		SILNICE I. A II. TŘÍDY
		KORIDOR PRO DOPRAVNÍ INFRASTRUKTURU
		KORIDOR PRO TECHNICKOU INFRASTRUKTURU
		PROTIPOVODŇOVÁ OPATŘENÍ
		HLAVNÍ VODOVODNÍ ŘADY
		HLAVNÍ KANALIZAČNÍ ŘADY
		ELEKTRICKÉ VEDENÍ VN
		PLYNOVODNÍ VEDENÍ VTL
		DÁLKOVÉ TELEKOMUNIKAČNÍ KABELY
		CHOPAV (CHRÁNĚNÁ OBLAST PŘÍROZENÉ AKUMULACE VOD)
		DOBÝVACÍ PROSTOR
		CHRÁNĚNÉ LOŽISKOVÉ ÚZEMÍ
		PODDOLOVANÉ ÚZEMÍ
		NADREGIONÁLNÍ A REGIONÁLNÍ ÚSES
		ÚSES ŘEŠENÝ ÚZEMNÍM PLÁNEM LUŽICE
		NATURA 2000
		PTAČÍ OBLAST

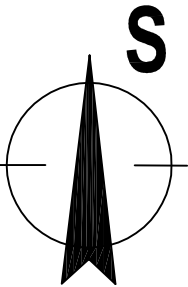

VÝKRES ŠIRŠÍCH VZTAHŮ

II.2

OBJEDNATEL: Obec Lužice, Česká 592/1, 696 18 Lužice
POŘIZOVATEL: Obecní úřad Lužice, Bc. Tomáš Konečný
ZPRACOVATEL: H.arch projekt s.r.o., Dolní Valy 4412/15, Hodonín
Ing. arch. Lenka Holoušová Pecuchová
Ing. arch. Pavel Holouš



1:50 000

11/2020