


ÚZEMNÍ PLÁN LUŽICE - ZMĚNA Č. 2

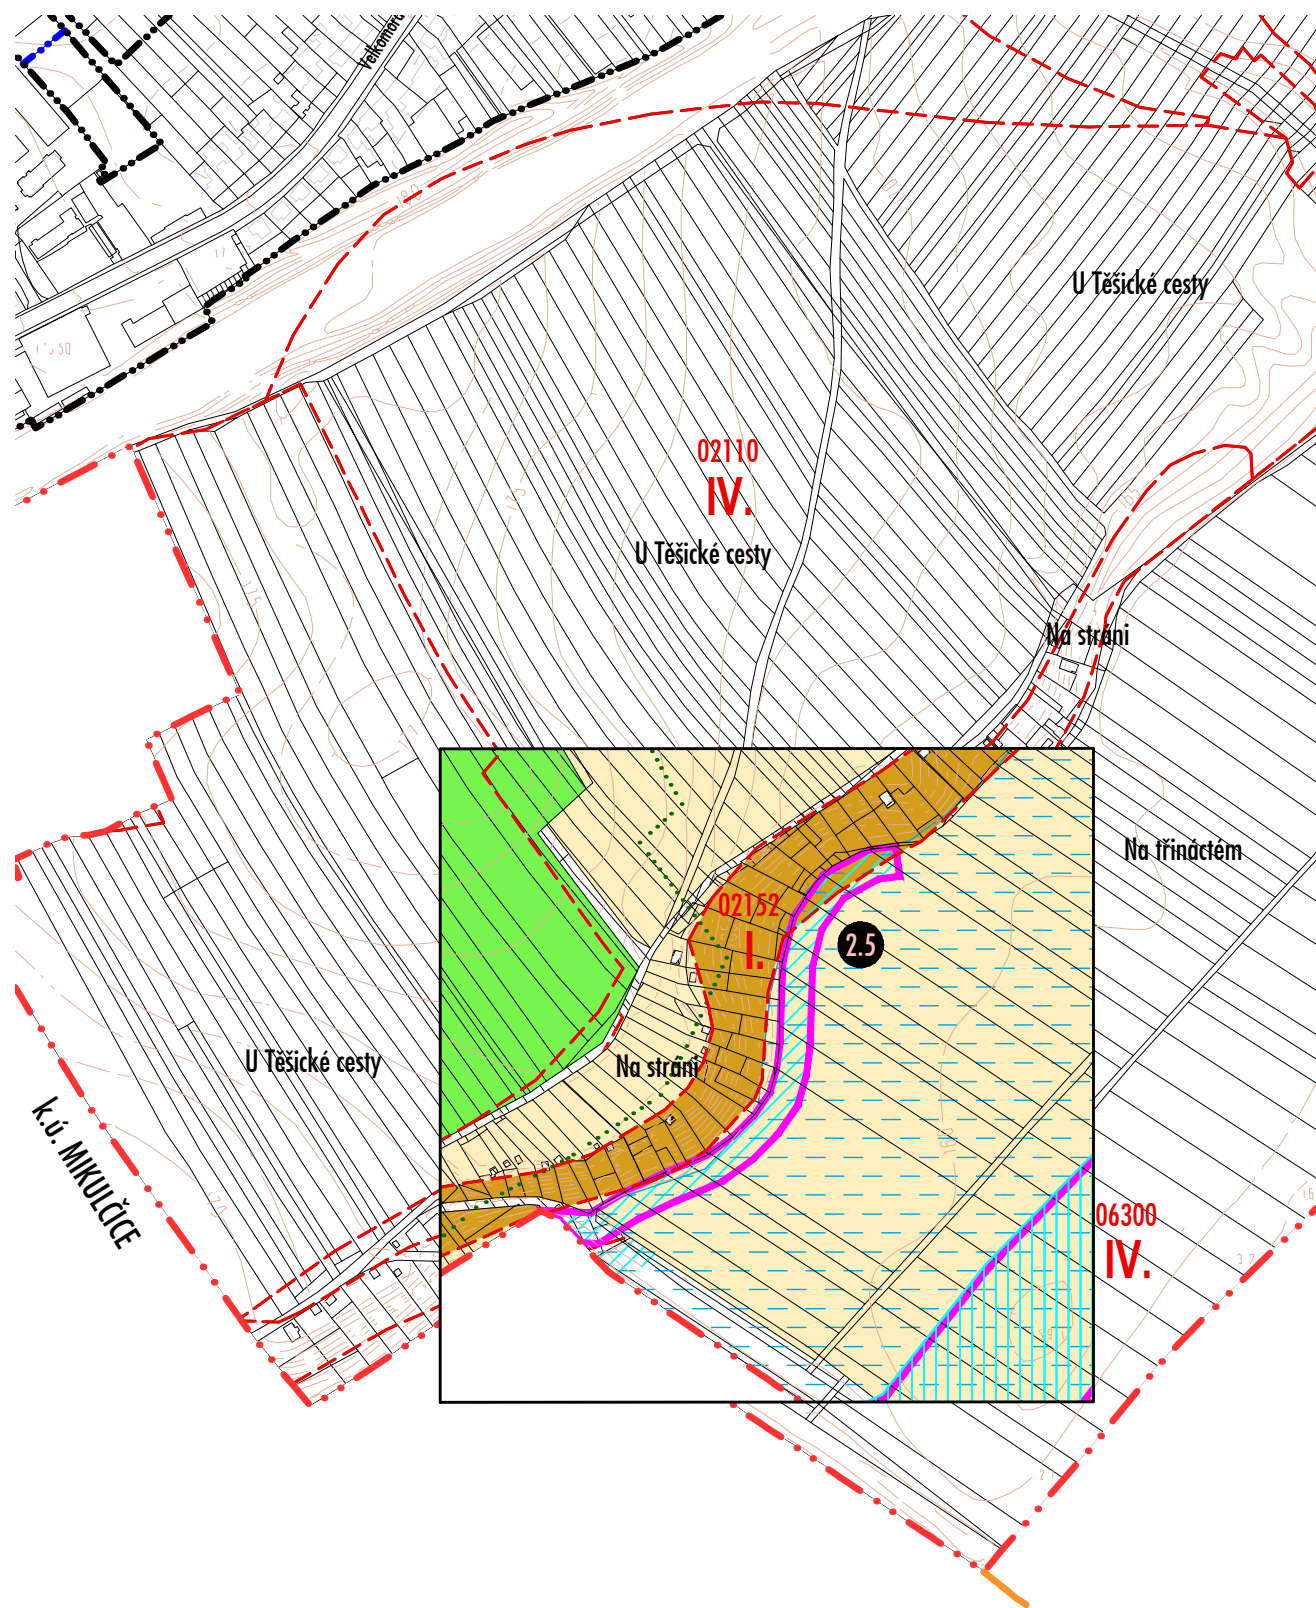

LEGENDA

VYMEZENÍ ÚZEMÍ A PLOCH

	HRANICE ŘEŠENÉHO ÚZEMÍ (K.Ú. LUŽICE)
	HRANICE ZASTAVĚNÉHO ÚZEMÍ K 21. 2. 2022
	HRANICE ZASTAVITELNÝCH PLOCH
	OPATŘENÍ PROTIPOVDŇOVÉ OCHRANY POP04

ZMĚNA Č.2

	OZNAČENÍ DÍLČÍCH ZMĚN
	PLOCHA ZÁBORU ZPF - PLOCHY ZMĚN V KRAJINĚ


VYMEZENÍ PLOCH S ROZDÍLNÝM ZPŮSOBEM VYUŽITÍ

STABILIZOVANÉ PLOCHY	PLOCHY ZMĚN	
PL. VODNÍ A VODOHOSPODÁŘSKÉ		
		PLOCHY VODNÍ A VODOHOSPODÁŘSKÉ
		ZÁVLAHY

ZPF, PUPFL

	HRANICE BPEJ
00401	KÓD BPEJ
IV.	TŘÍDA OCHRANY

	I. TŘÍDA OCHRANY ZEMĚDĚLSKÉ PŮDY
	II. TŘÍDA OCHRANY ZEMĚDĚLSKÉ PŮDY
	IV. TŘÍDA OCHRANY ZEMĚDĚLSKÉ PŮDY
	V. TŘÍDA OCHRANY ZEMĚDĚLSKÉ PŮDY
	PLOCHY LESNÍ
	OCHRANNÉ PÁSMO LESA

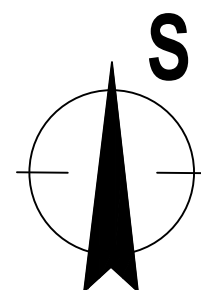

VÝKRES PŘEDPOKLÁDANÝCH ZÁBORŮ ZPF A PUPFL

II.3

OBJEDNATEL: Obec Lužice, Česká 592/1, 696 18 Lužice
 POŘIZOVATEL: Obecní úřad Lužice, Bc. Tomáš Konečný
 ZPRACOVATEL: H.arch projekt s.r.o., Dolní Valy 4412/15, Hodonín
 Ing. arch. Lenka Holoušová Pecuchová
 Ing. arch. Pavel Holouš

