


ÚZEMNÍ PLÁN LUŽICE - ZMĚNA Č. 1

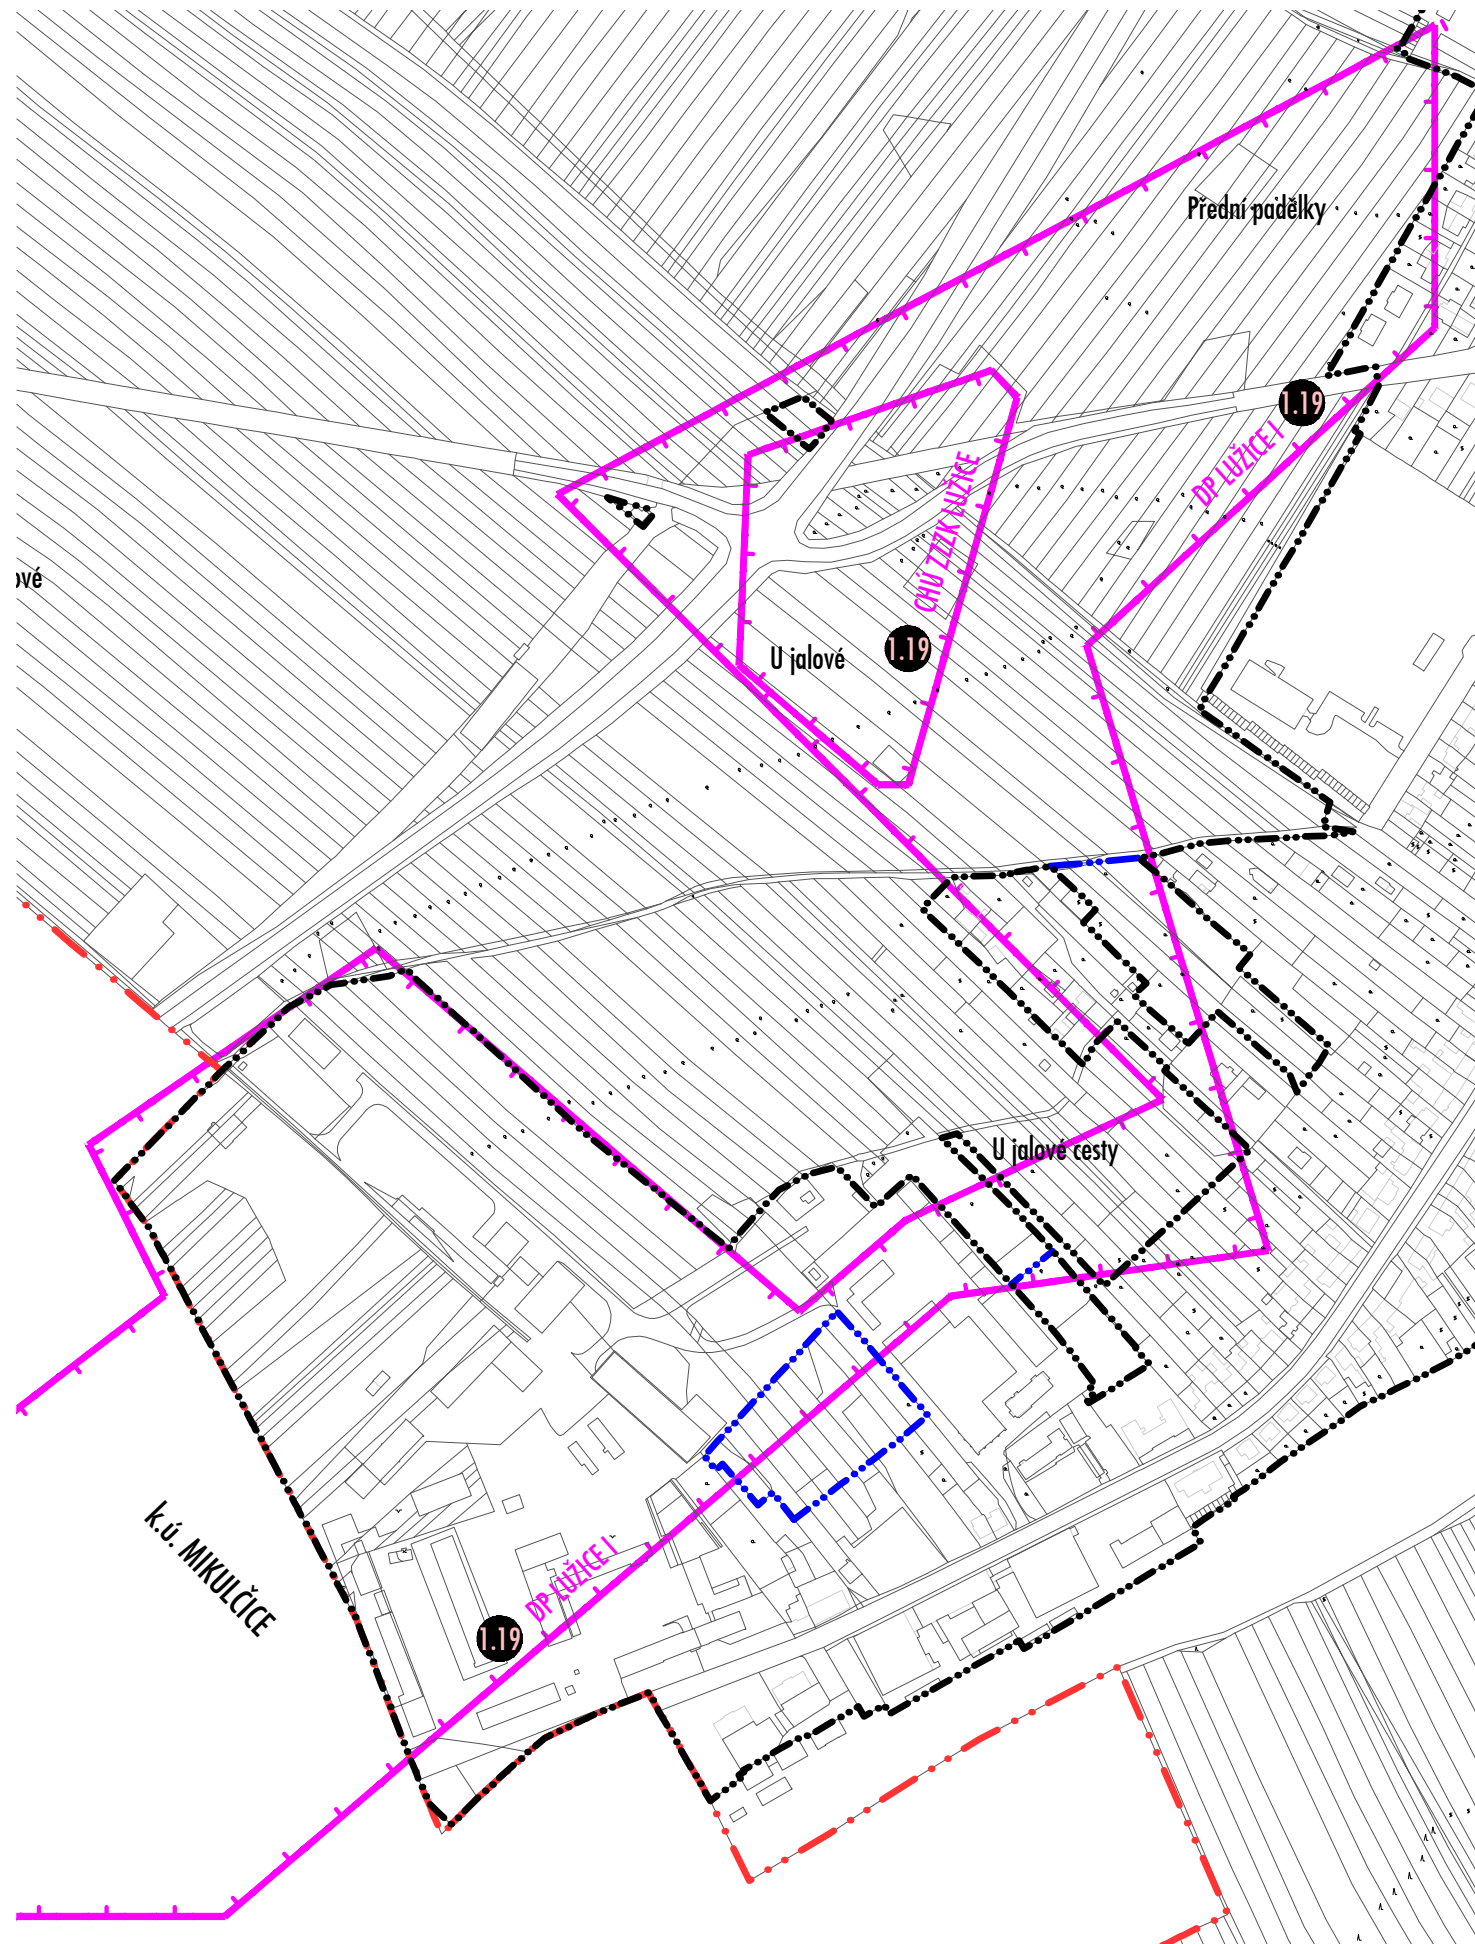

LEGENDA

VYMEZENÍ ÚZEMÍ A PLOCH

-  HRANICE ŘEŠENÉHO ÚZEMÍ (K.Ú. LUŽICE)
-  HRANICE ZASTAVĚNÉHO ÚZEMÍ K 1. 2. 2020
-  HRANICE ZASTAVITELNÉHO ÚZEMÍ

ZMĚNA Č.1

-  OZNAČENÍ DÍLČÍ ZMĚNY 1.19

DÍLČÍ ZMĚNA 1.19 - SCHÉMA

II.4

OBJEDNATEL: Obec Lužice, Česká 592/1, 696 18 Lužice
POŘIZOVATEL: Obecní úřad Lužice, Bc. Tomáš Konečný
ZPRACOVATEL: H.arch projekt s.r.o., Dolní Valy 4412/15, Hodonín
Ing. arch. Lenka Holoušová Pecuchová
Ing. arch. Pavel Holouš



1:5000

11/2020