


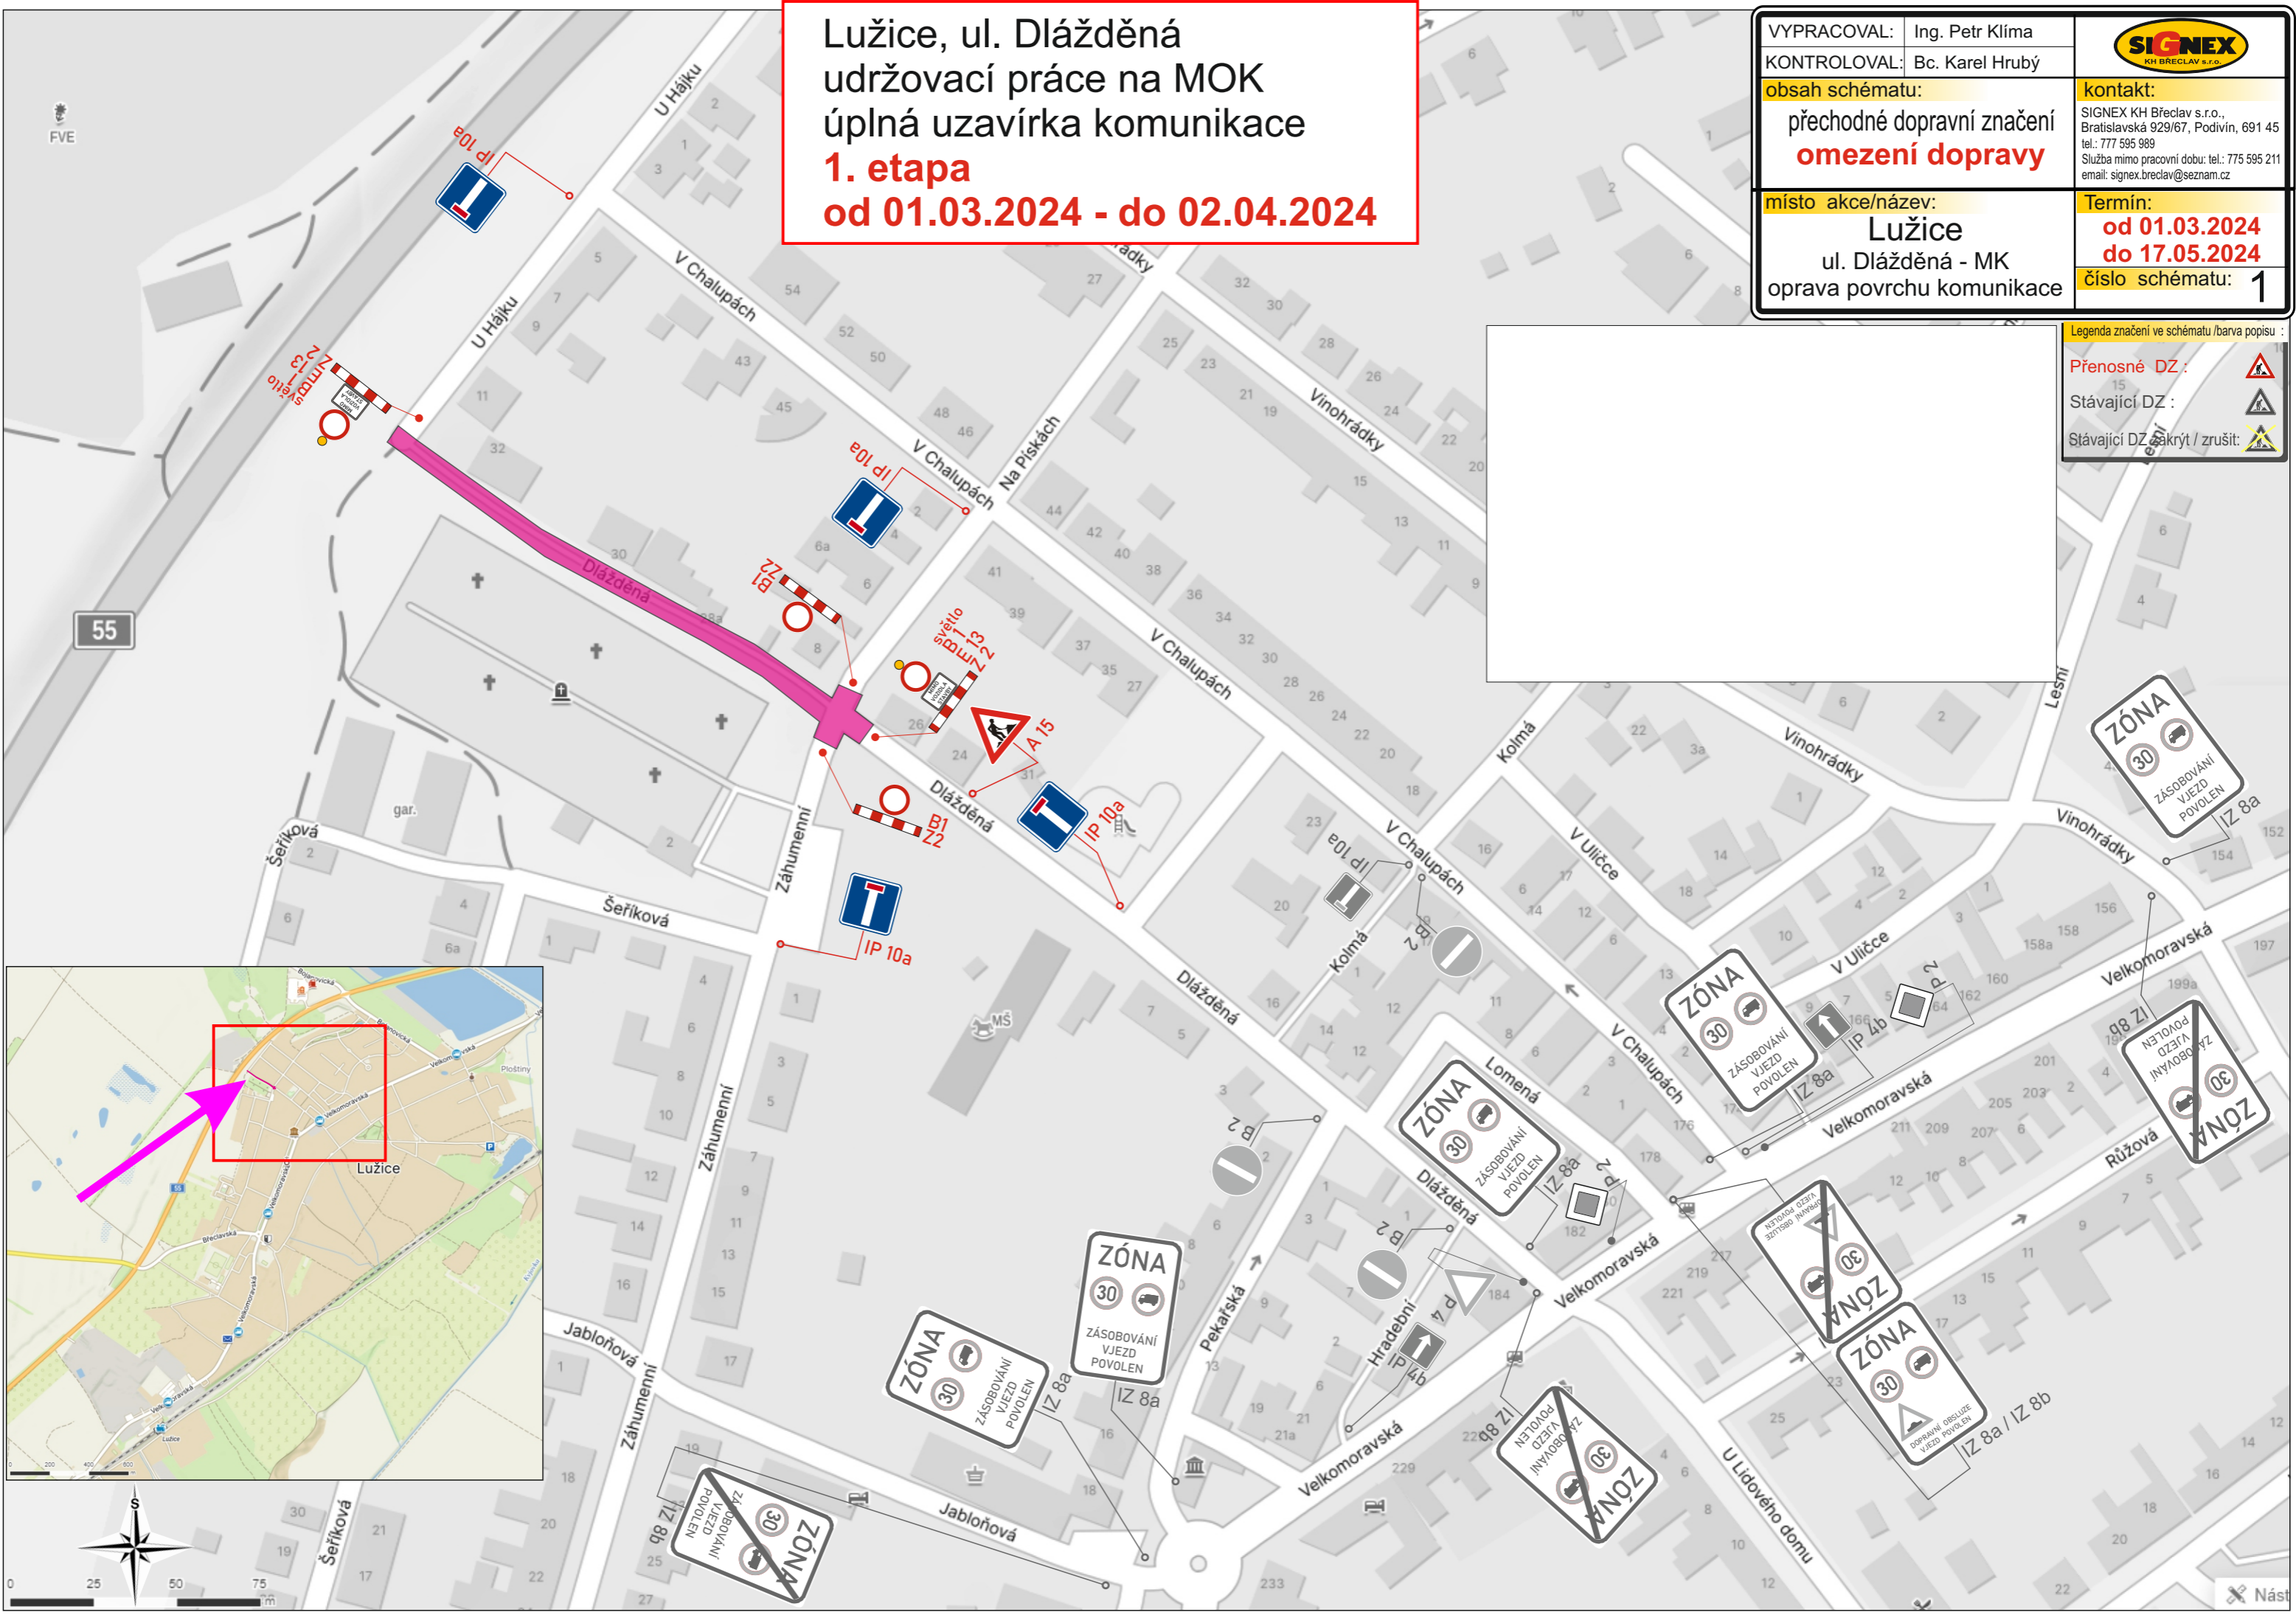
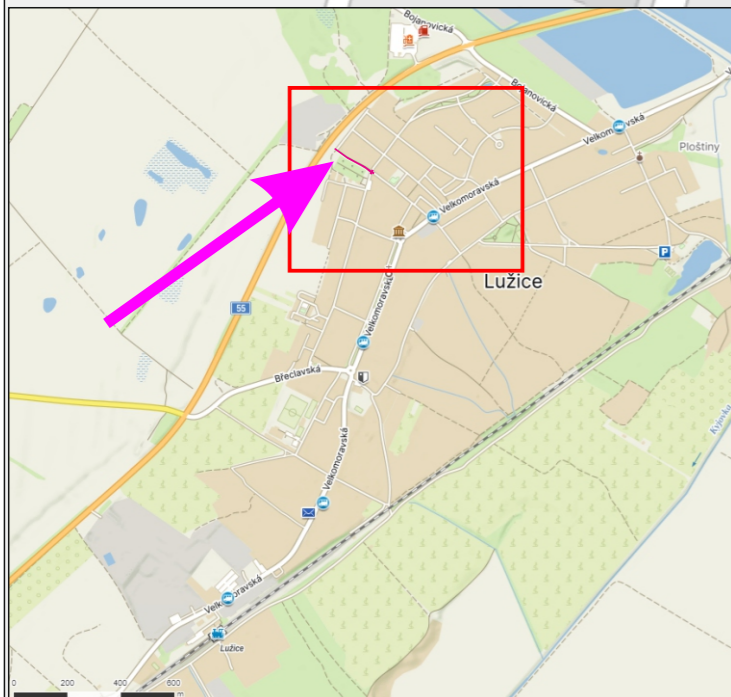


Lužice, ul. Dlážďená
 udržovací práce na MOK
 úplná uzavírka komunikace
1. etapa
od 01.03.2024 - do 02.04.2024

VYPRACOVAL:	Ing. Petr Klíma	
KONTROLOVAL:	Bc. Karel Hrubý	
obsah schématu:	kontakt:	
přechodné dopravní značení omezení dopravy		SIGNEX KH Břeclav s.r.o., Bratislavská 929/67, Podivín, 691 45 tel.: 777 595 989 Služba mimo pracovní dobu: tel.: 775 595 211 email: signex.breclav@seznam.cz
místo akce/název:	Termín:	
Lužice ul. Dlážďená - MK oprava povrchu komunikace		od 01.03.2024 do 17.05.2024
		číslo schématu: 1

Legenda značení ve schématu /barva popisu :




Přenosné DZ :	
Stávající DZ :	
Stávající DZ zakrýt / zrušit :	





Lužice, ul. Dlážděná
 udržovací práce na MOK
 úplná uzavírka komunikace
2. etapa
od 02.04.2024 - do 12.04.2024

VYPRACOVAL:	Ing. Petr Klíma	
KONTROLOVAL:	Bc. Karel Hrubý	
obsah schématu:	kontakt:	
přechodné dopravní značení omezení dopravy		SIGNEX KH Břeclav s.r.o., Bratislavská 929/67, Podivín, 691 45 tel.: 777 595 989 Služba mimo pracovní dobu: tel.: 775 595 211 email: signex.breclav@seznam.cz
místo akce/název:	Termín:	
Lužice ul. Dlážděná - MK oprava povrchu komunikace		od 01.03.2024 do 17.05.2024
		číslo schématu: 2

Legenda značení ve schématu /barva popisu :

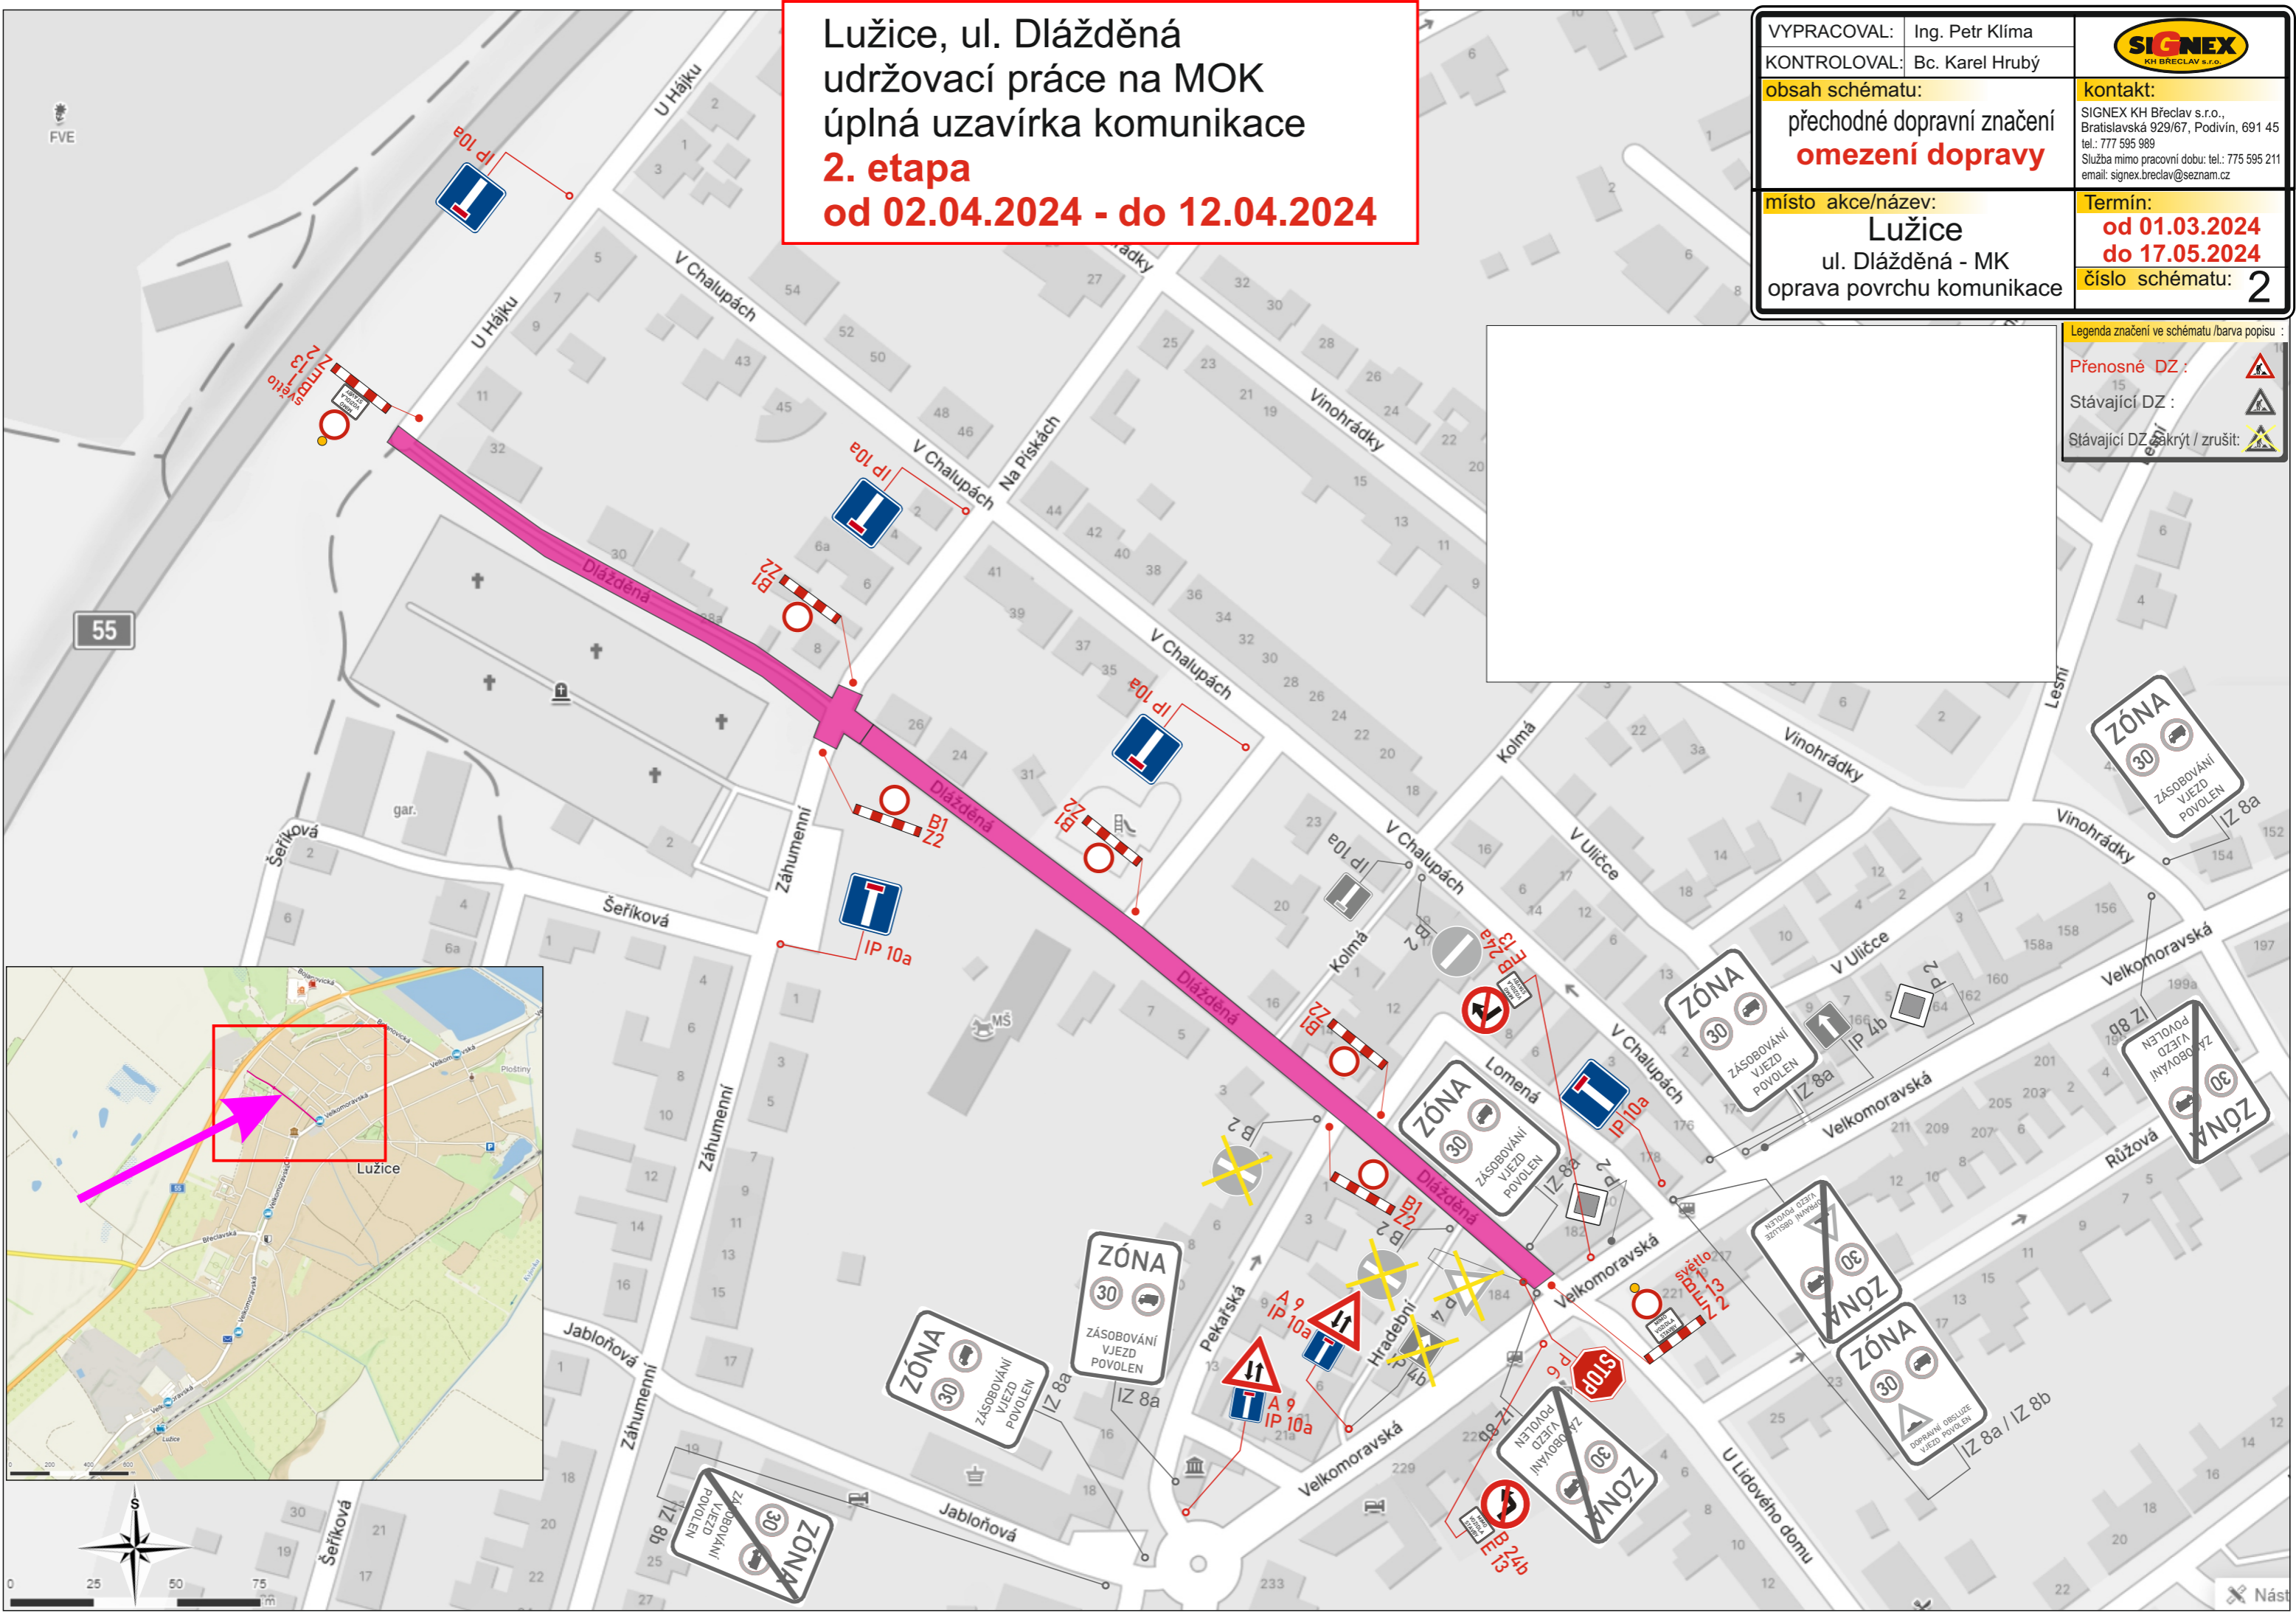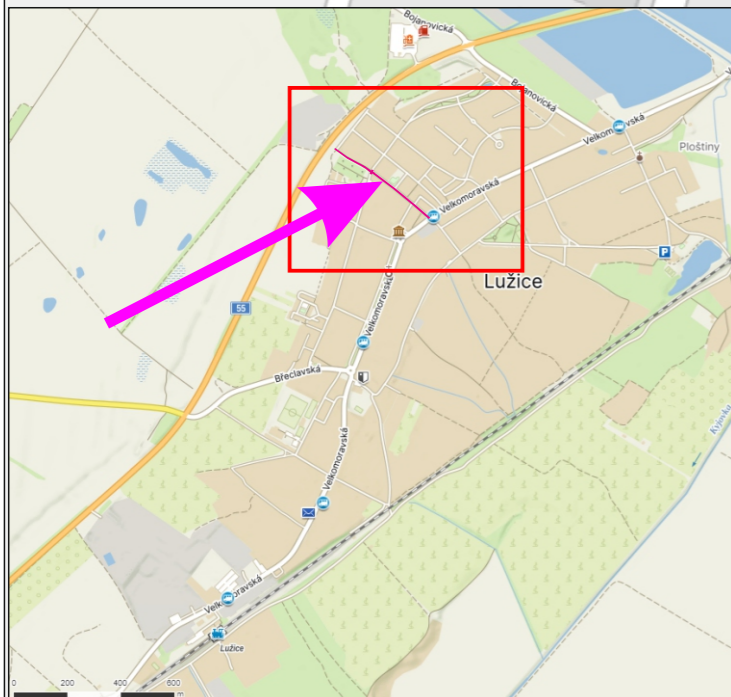

Přenosné DZ :	
Stávající DZ :	
Stávající DZ zakrýt / zrušit :	



Lužice, ul. Dlážďená
 udržovací práce na MOK
 úplná uzavírka komunikace
3. etapa
od 12.04.2024 - do 17.05.2024

VYPRACOVAL:	Ing. Petr Klíma	
KONTROLOVAL:	Bc. Karel Hrubý	
obsah schématu:	kontakt:	
přechodné dopravní značení omezení dopravy		SIGNEX KH Břeclav s.r.o., Bratislavská 929/67, Podivín, 691 45 tel.: 777 595 989 Služba mimo pracovní dobu: tel.: 775 595 211 email: signex.breclav@seznam.cz
místo akce/název:	Termín:	
Lužice ul. Dlážďená - MK oprava povrchu komunikace		od 01.03.2024 do 17.05.2024
		číslo schématu: 3

Legenda značení ve schématu /barva popisu :

Přenosné DZ :	
Stávající DZ :	
Stávající DZ zakrýt / zrušit:	