


# SITUACE DOPRAVNÍHO ŘEŠENÍ M 1:200

# SÚ KOMUNIKACE ul. HRADEBNÍ - LUŽICE

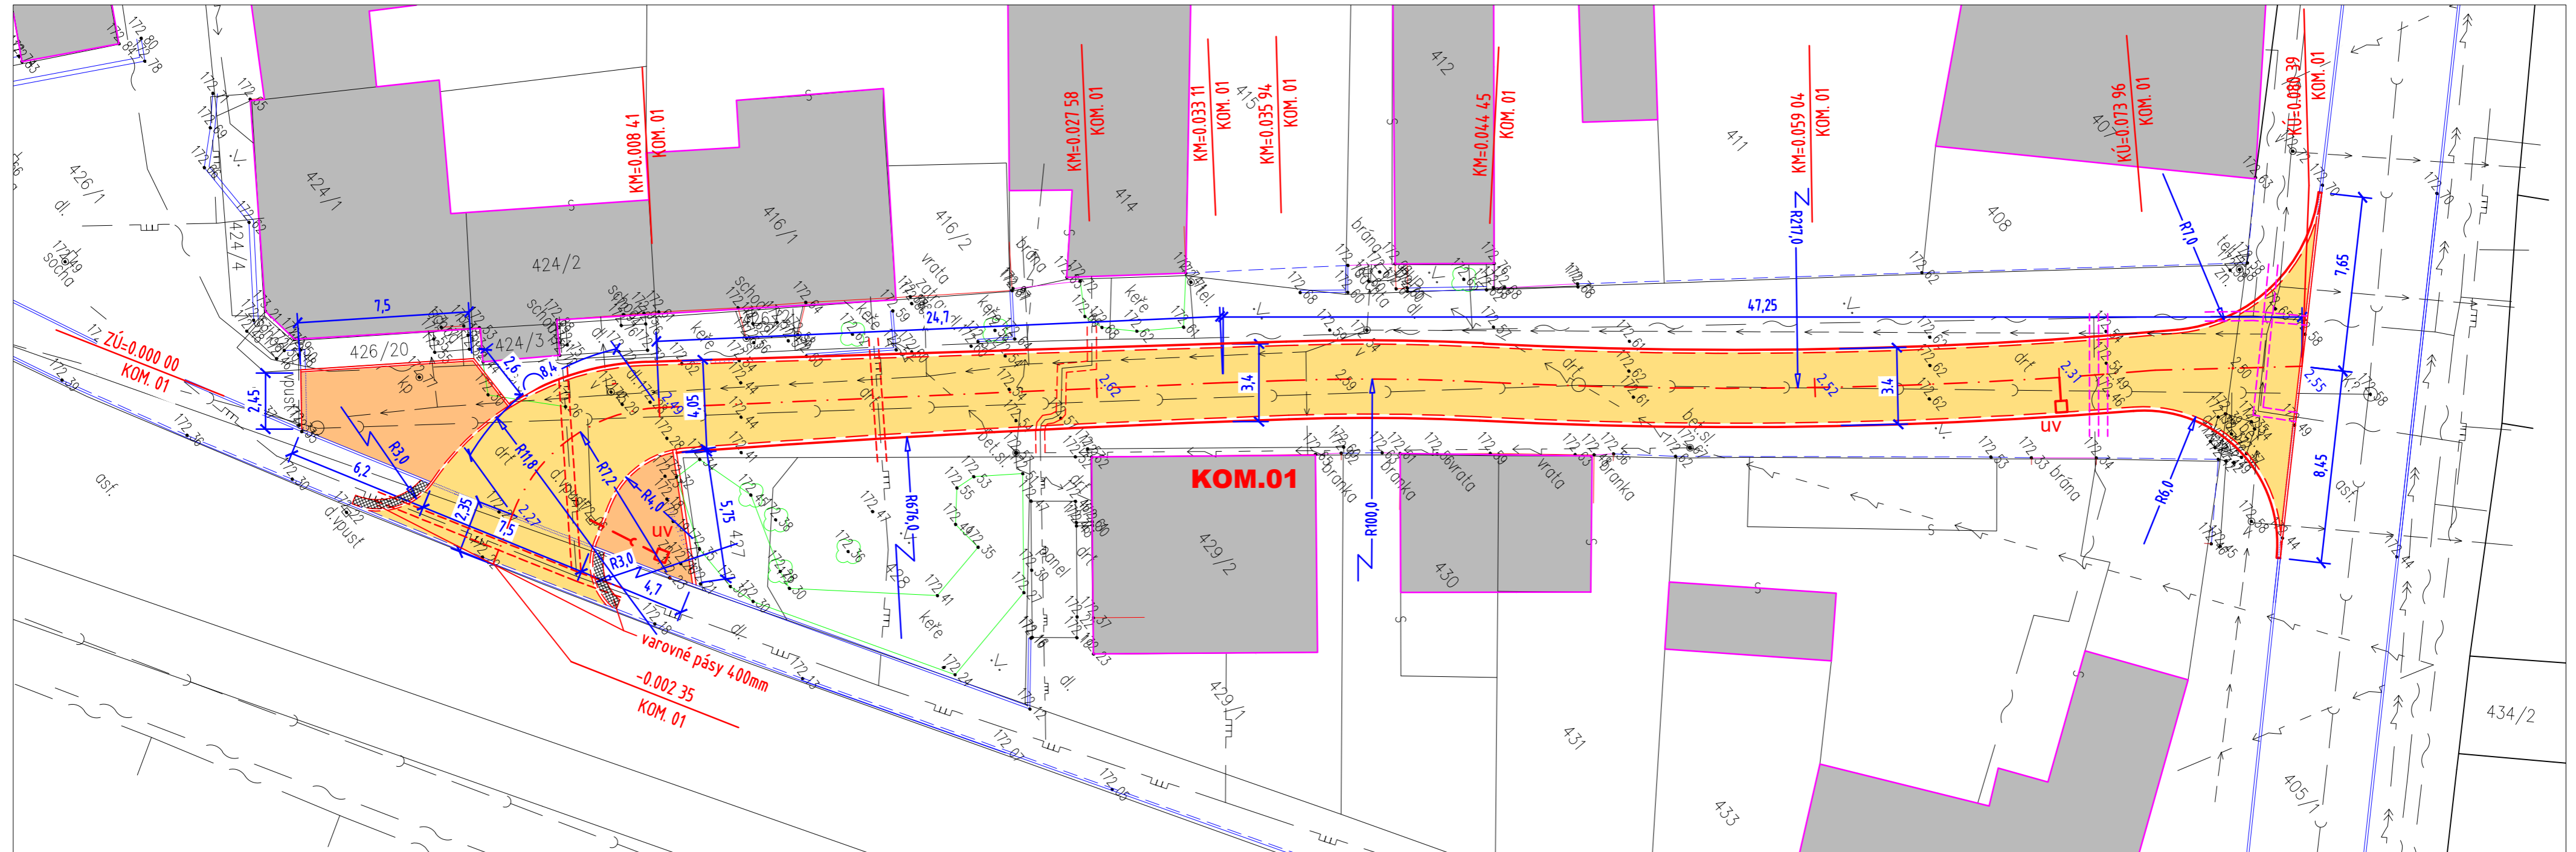

## LEGENDA OBJEKTŮ:


- NOVÉ**
- KOMUNIKACE  
BETONOVÁ DLAŽBA H - ŽLTÉ BARVY
  - ZPEVNĚNÉ PLOCHY  
BETONOVÁ DLAŽBA - PŘÍRODNÍ BARVY
  - VAROVNÝ PÁS - BAREVNĚ ODLIŠNÁ  
BETONOVÁ DLAŽBA S VÝSTUPKY
  - BETONOVÉ OBRUBNÍKY 150/150/1000 - v. 50MM
  - BETONOVÝ OBRUBNÍK 100/250/1000 - v. 60(0)MM

- STÁVAJÍCÍ**
- BUDOVY
  - ZPEVNĚNÉ PLOCHY
  - STROM

## LEGENDA IS:

- NOVÉ**
- ULIČNÍ VPUSTI  
S KANALIZAČNÍM PŘIPOJENÍM
  - OCHRANA PLYNOVODU
  - CHRÁNIČKA SDĚL. KABELU

- STÁVAJÍCÍ**
- KANALIZACE
  - VODOVOD
  - PLYNOVOD NTL
  - PLYNOVOD STL
  - KABELOVÉ VEDENÍ NN
  - NADZEMNÍ VEDENÍ NN
  - KABELOVÉ VEDENÍ VN
  - KABELOVÉ VEDENÍ SDĚLOVACÍ

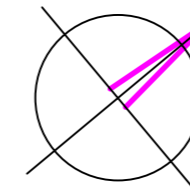

VED. PROJEKCE ING. BREJCHA	AUTORIZACE ING. ŠTEFANČÍK	VYPRACOVAL ING. KRÍVKA	KRESLIL AUTOCAD
INVESTOR OÚ LUŽICE, ČESKÁ 592/1, LUŽICE 69618	OBEC LUŽICE	OKRES HODONÍN	
STAVBA: <b>SO.05 MÍSTNÍ KOMUNIKACE ULICE HRADEBNÍ</b>			
změna stavby před dokončením			
OBSAH: SITUACE DOPRAVNÍHO ŘEŠENÍ			

<b>prost</b> HODONÍN s.r.o. BRNĚNSKÁ 3497, LDS B/2 695 11 HODONÍN	
Č. ZAKÁZKY	2017 - 027
DATUM	7/2017
ÚČEL	ZMĚNA STAVBY
FORMÁT	3xA4
MĚŘÍTKO	1:200
PROFESE	Č. VÝKRESU
STAVEBNÍ	D5-01