
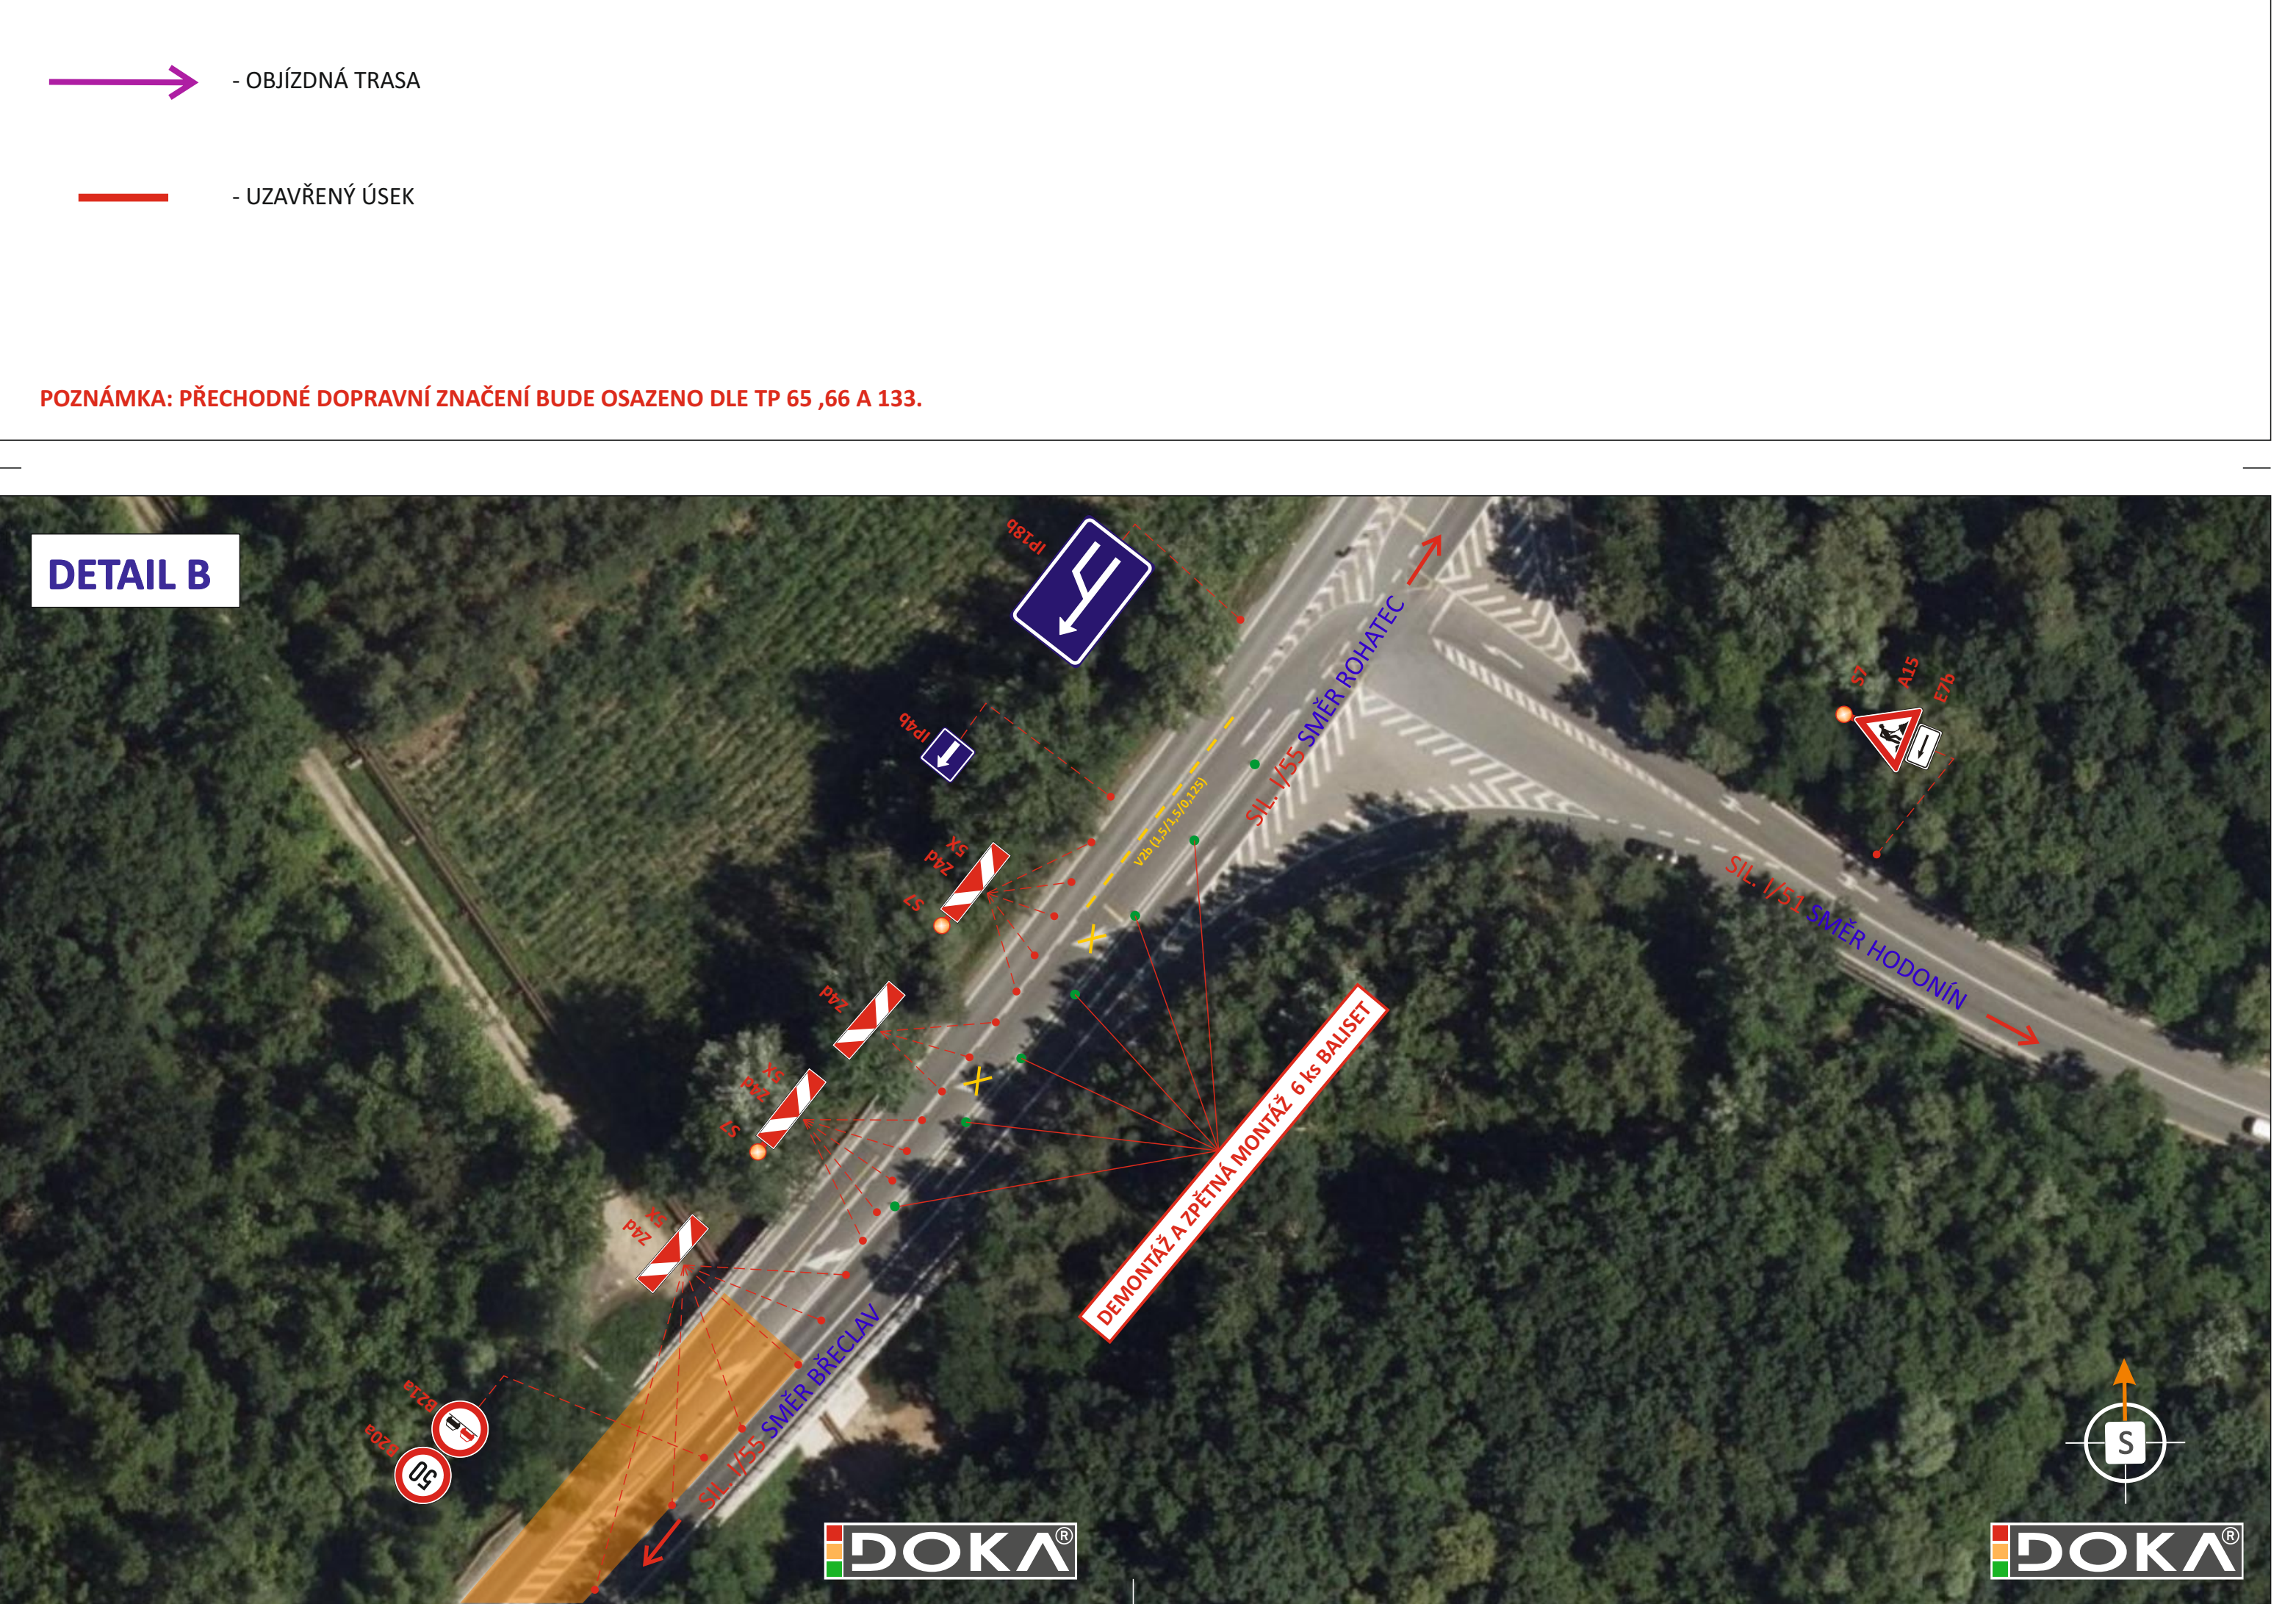
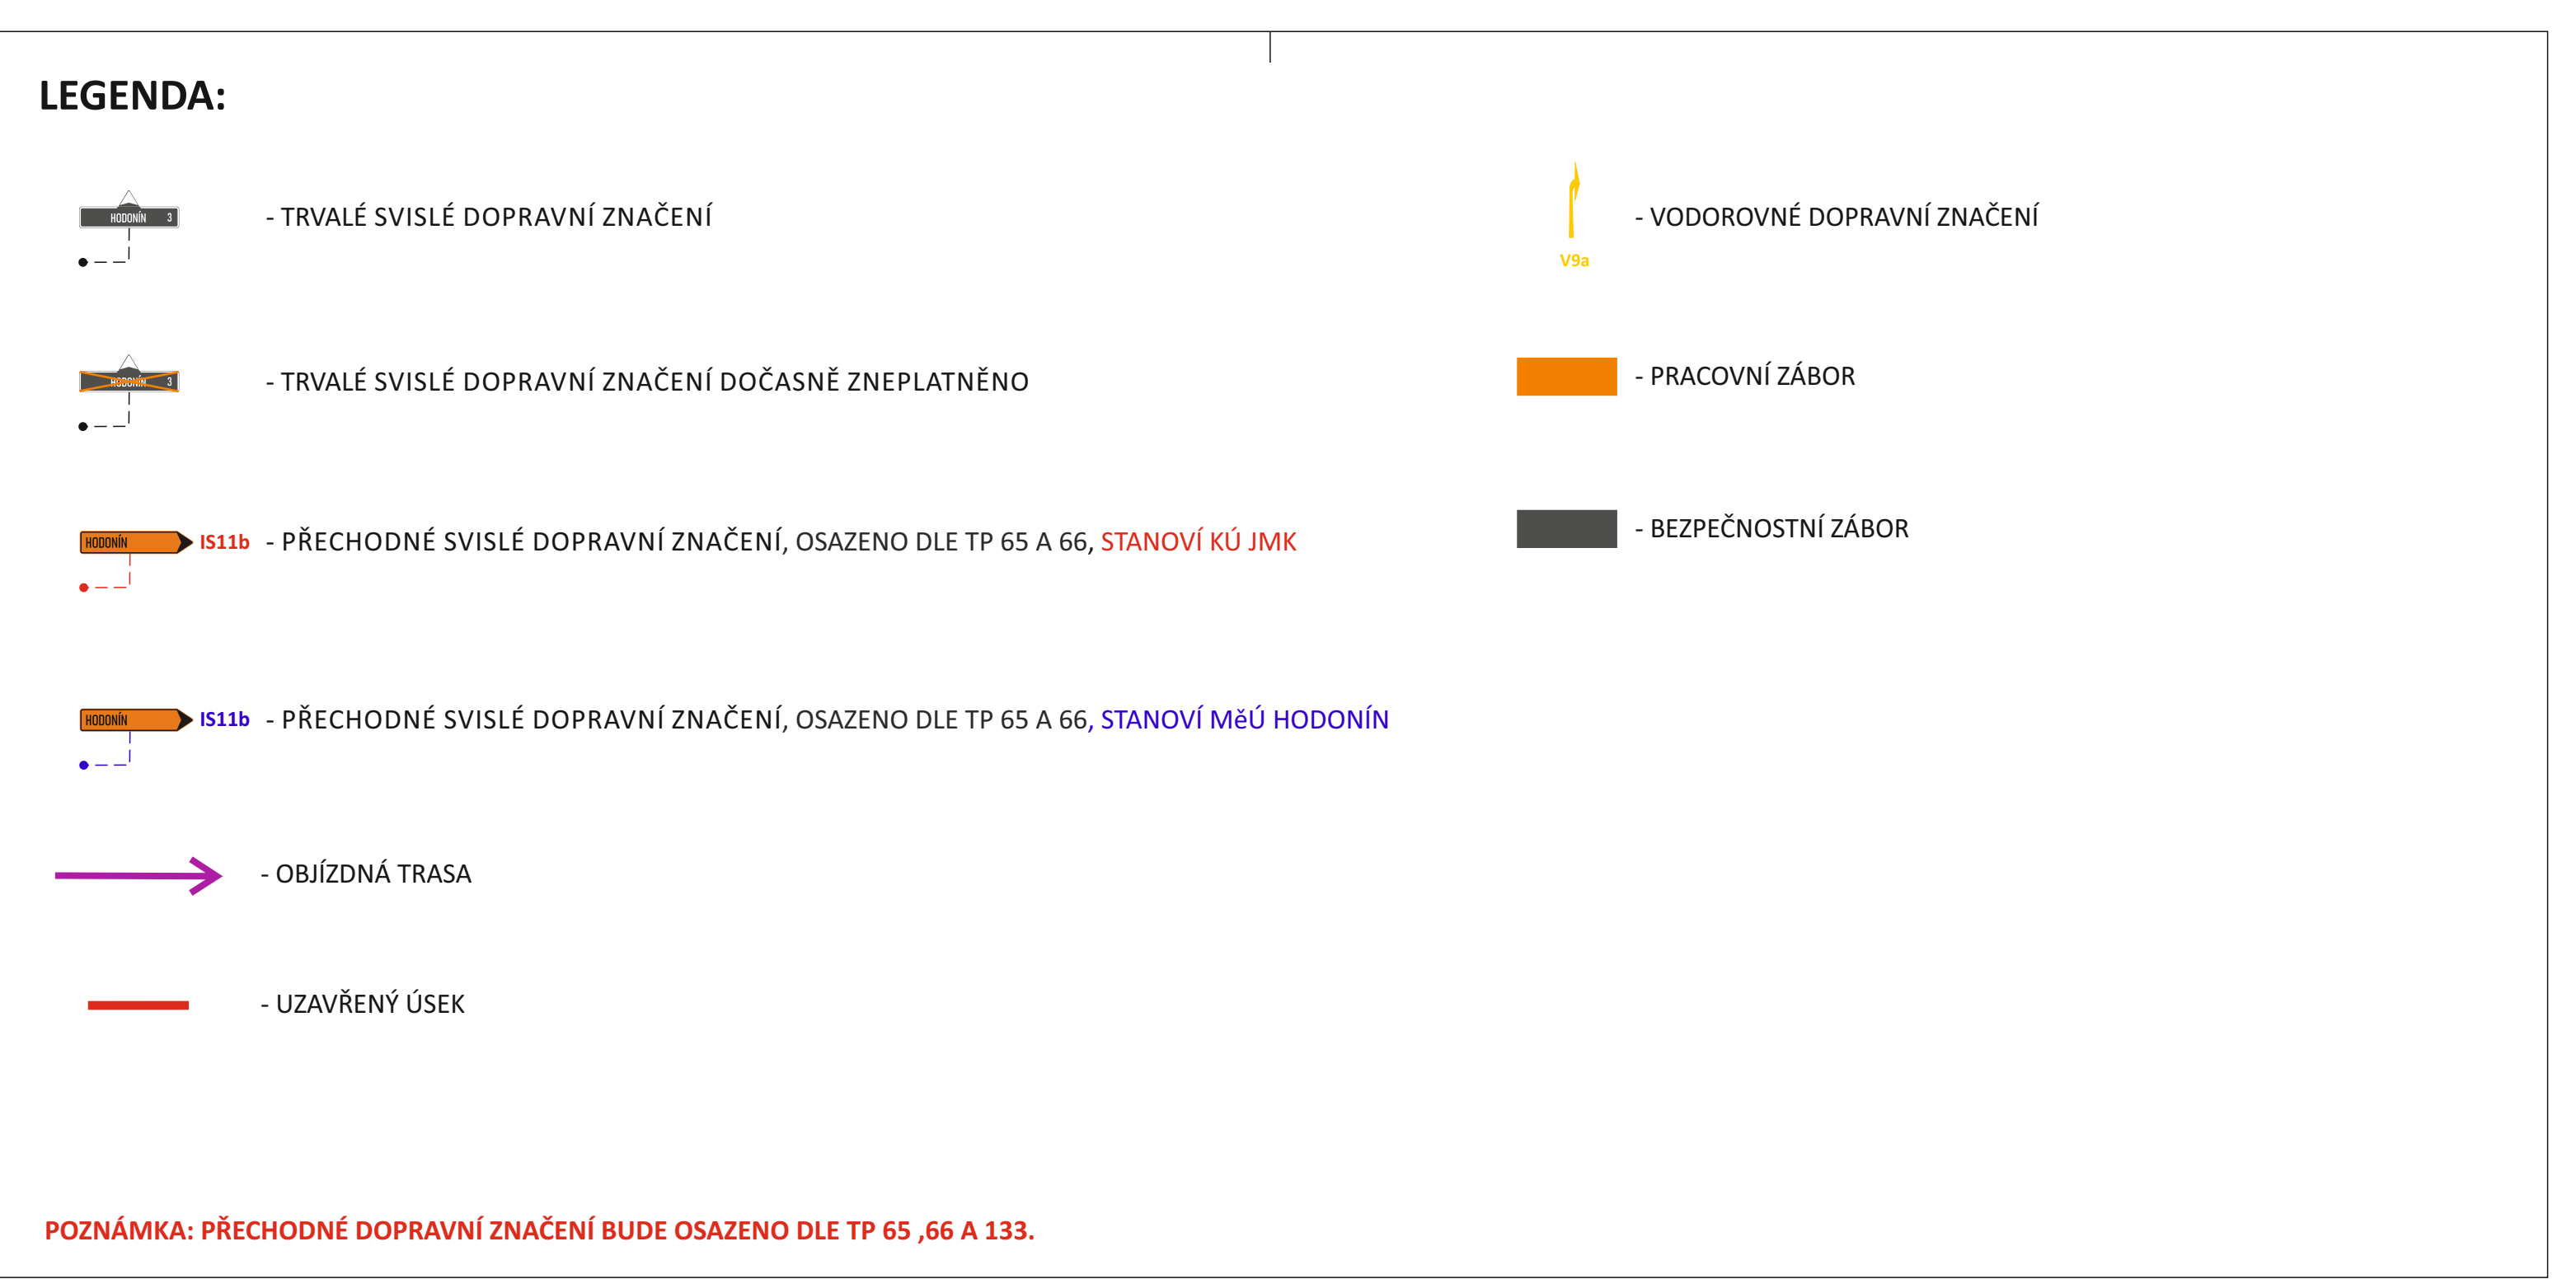
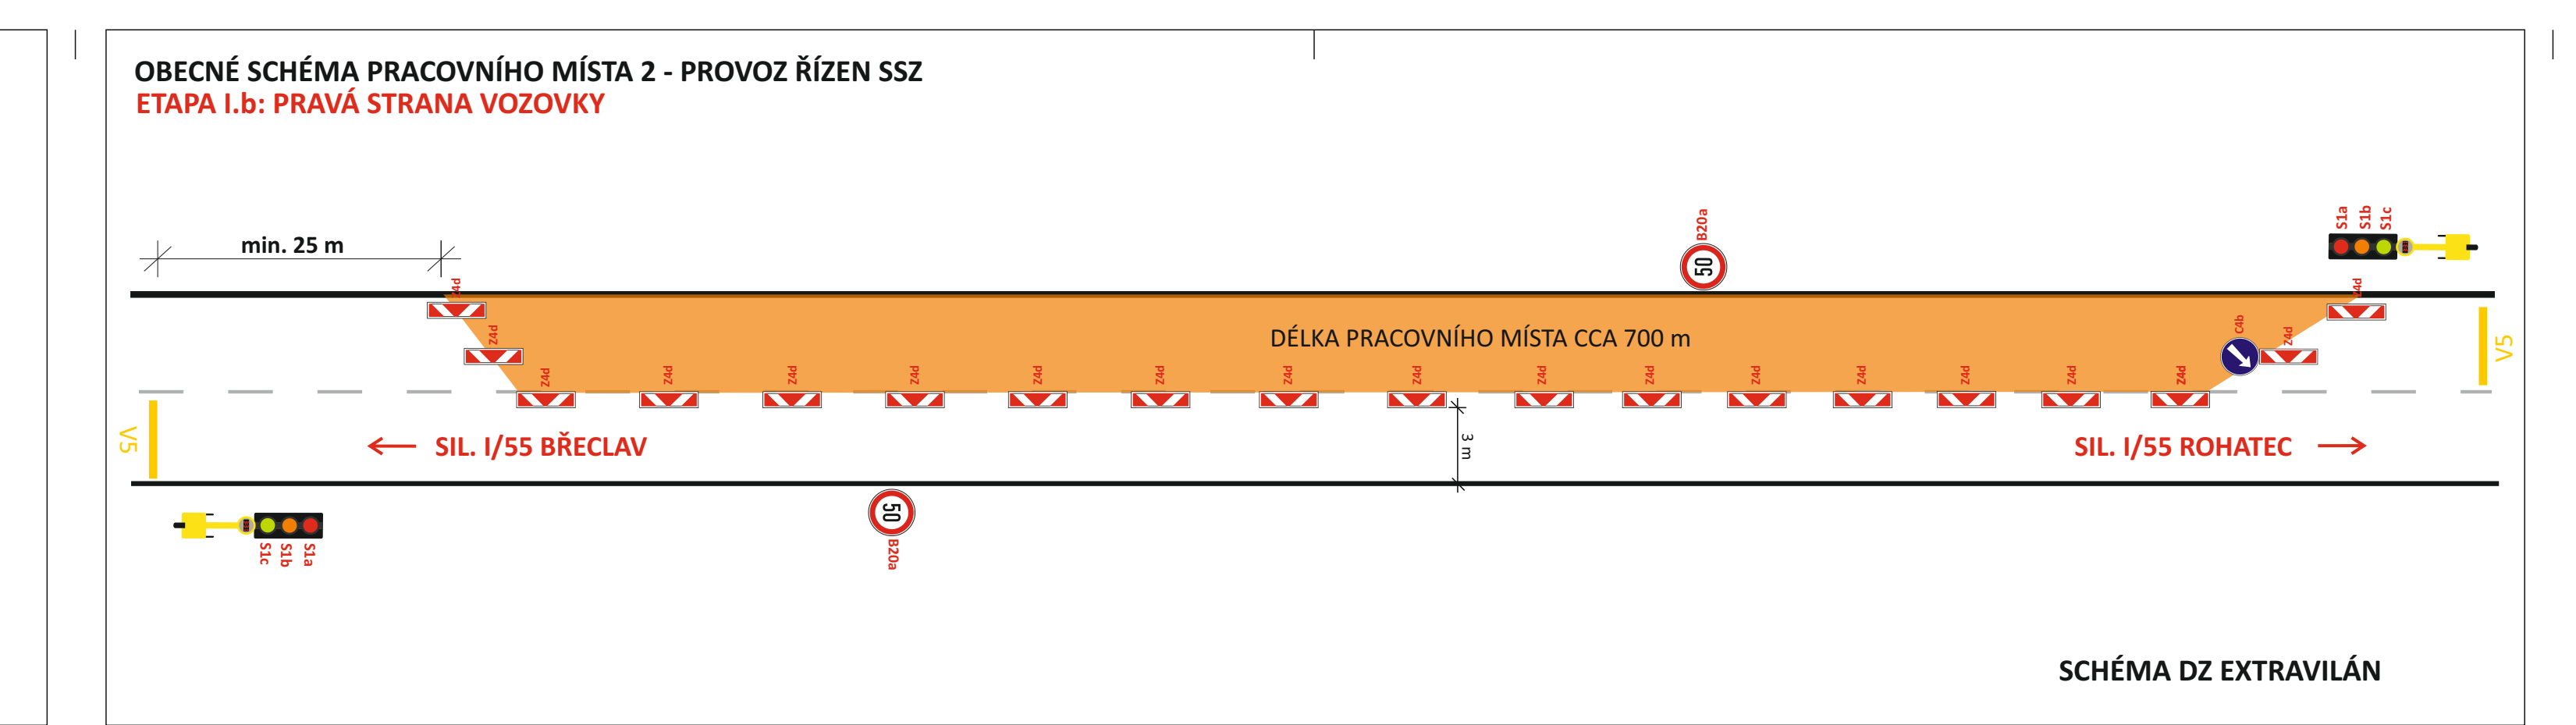
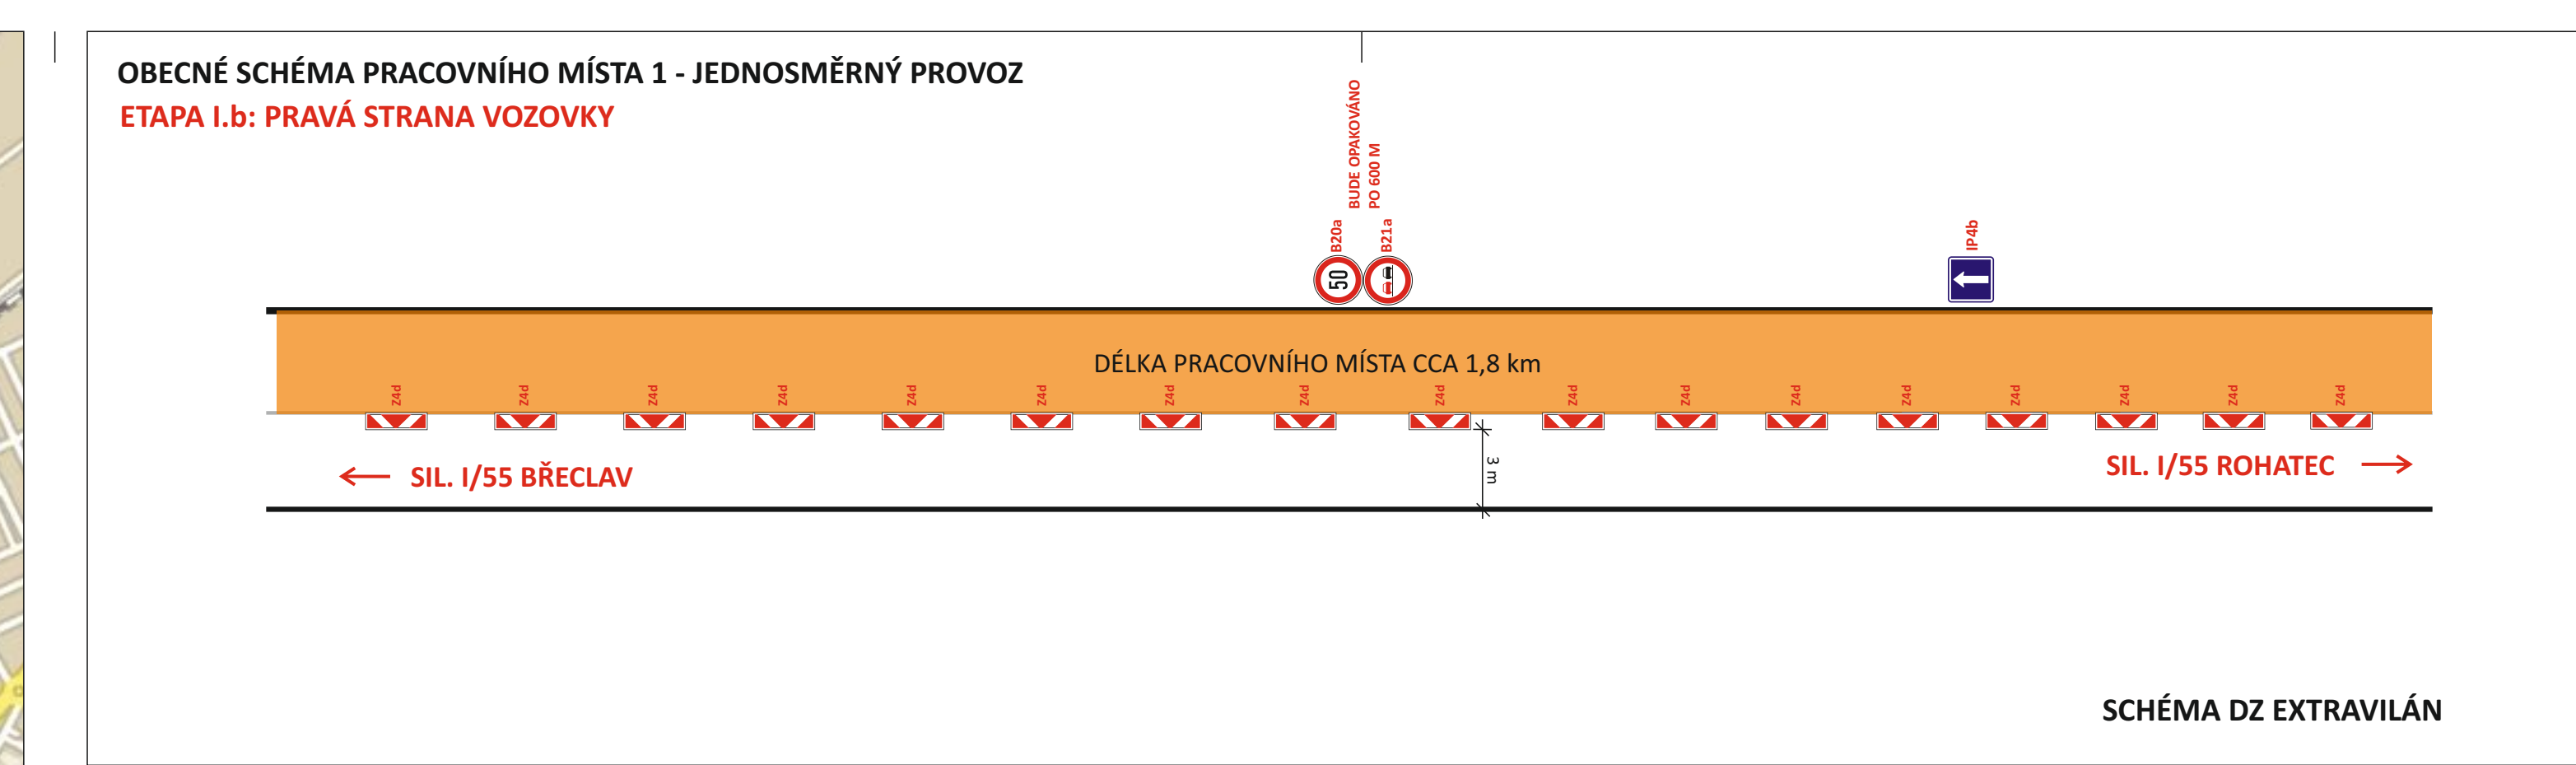


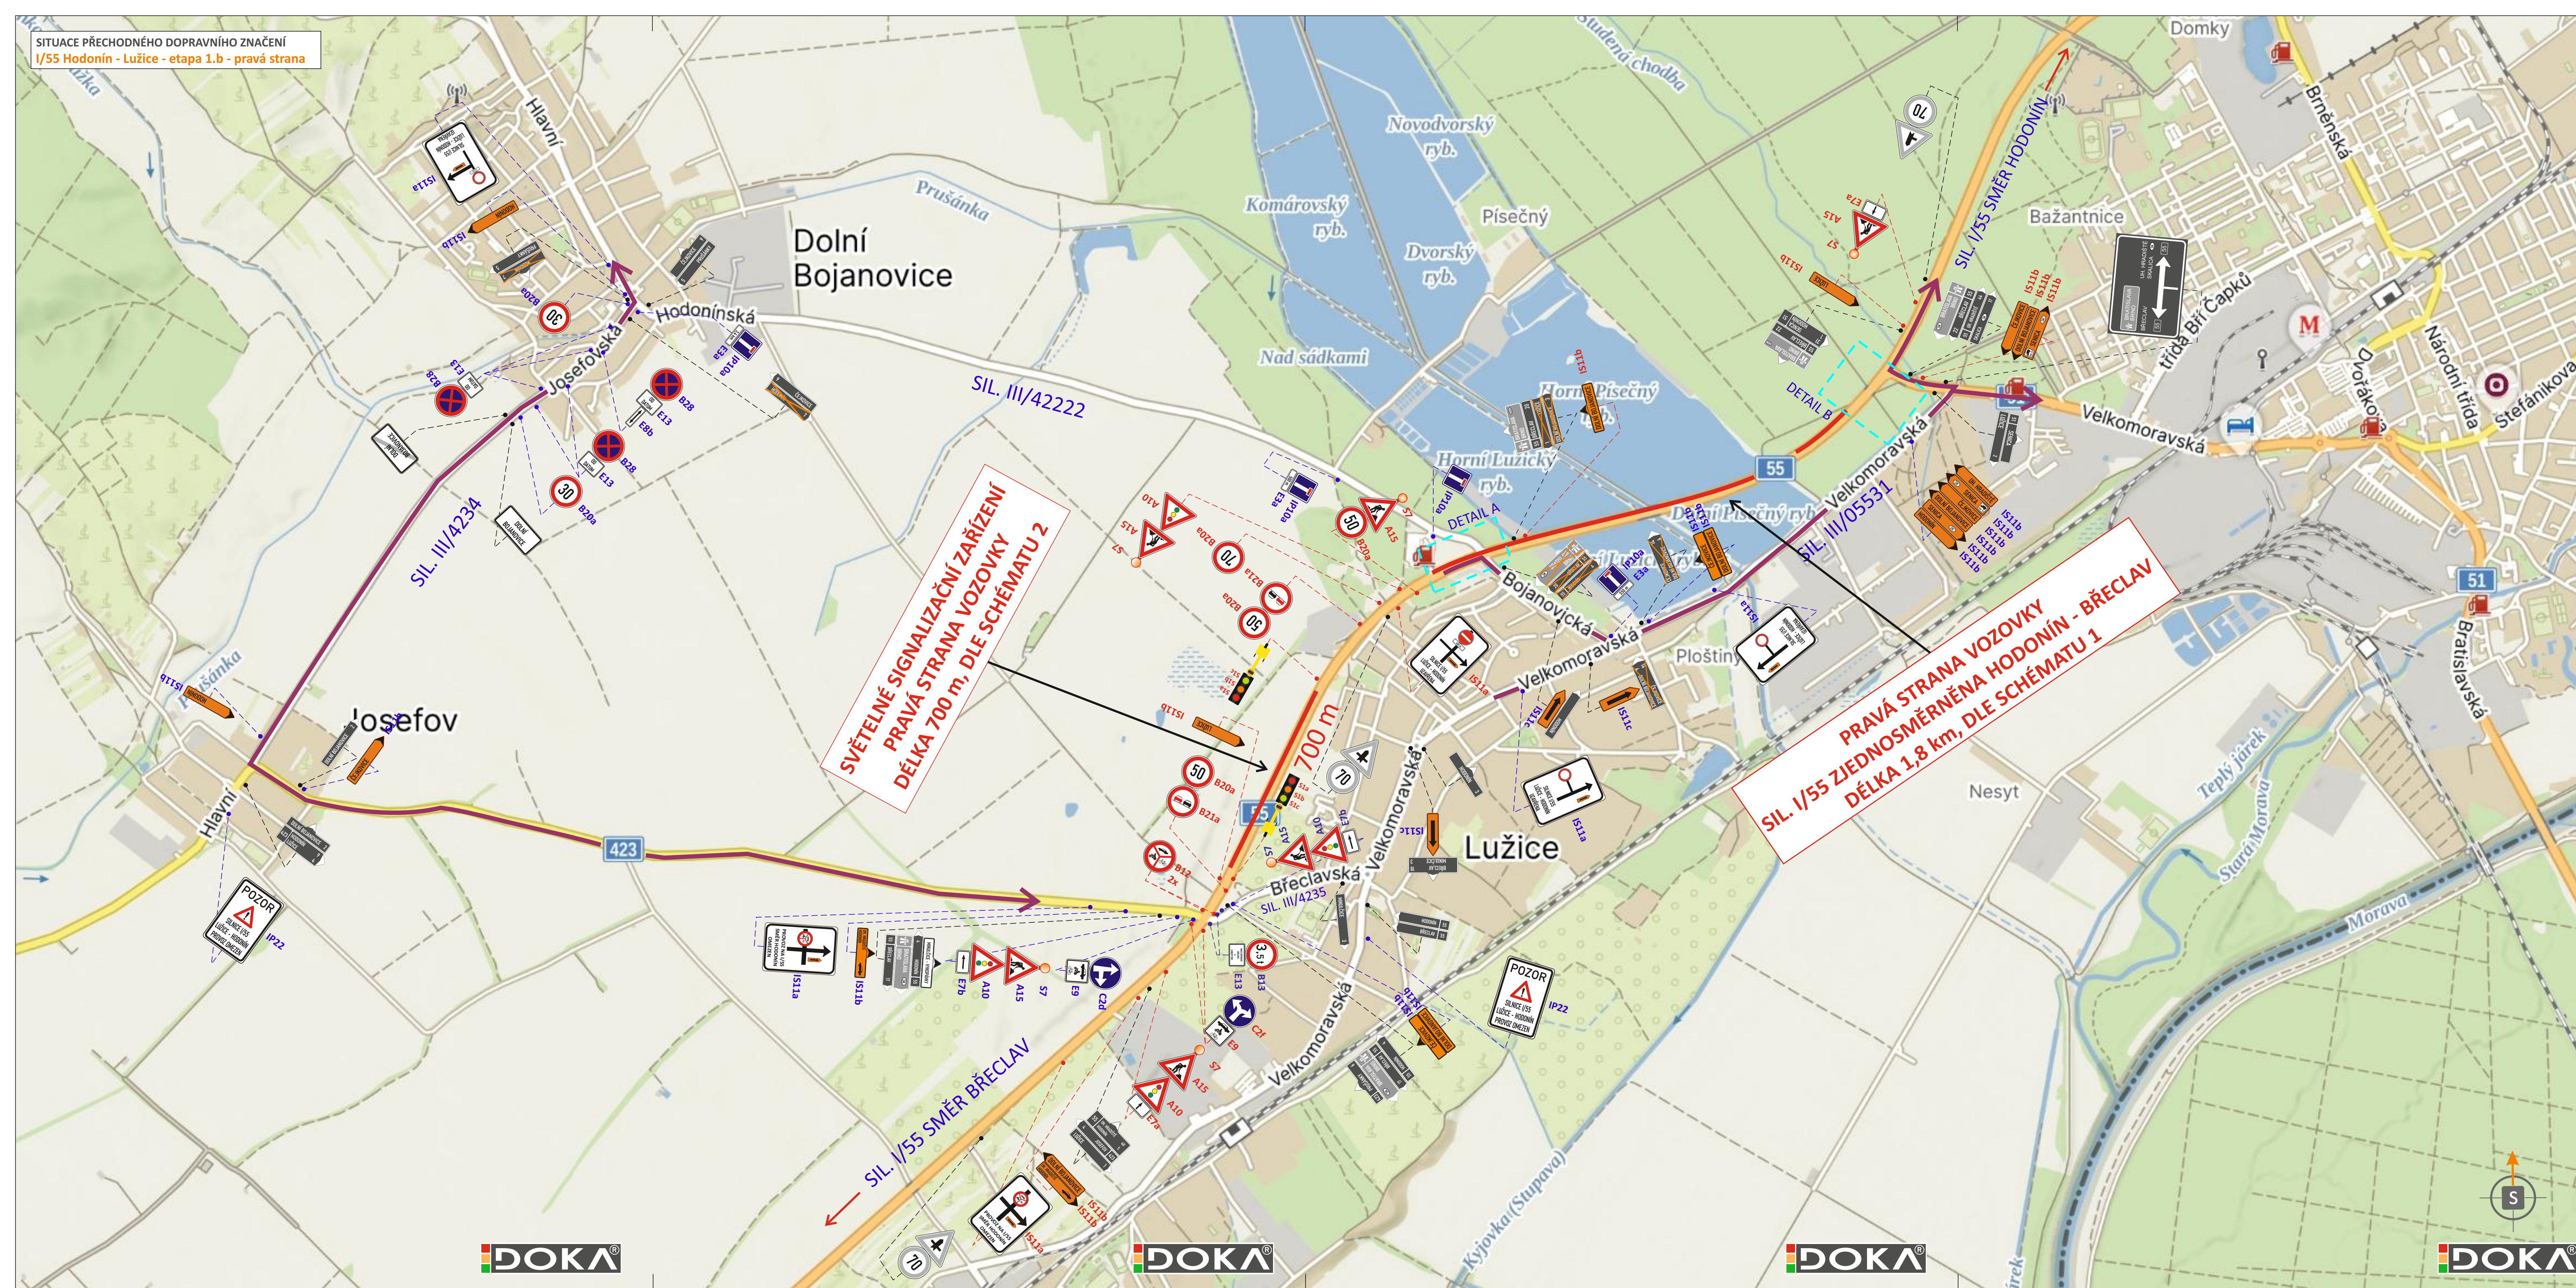

POTVRZENÍ PLATNOSTI DOKUMENTACE:
POLICE ČESKÉ REPUBLIKY - DOPRAVNÍ INSPEKTORÁT HODONÍN

DOKA **POLET**
možná má zkušební

- Svislé dopravní značení
- Vodorovné dopravní značení
- Provisorní dopravní značení
- Projektování dopravního značení

ZODPOVĚDNÝ PROJEKTANT	Bc. Jakub LACH		
VYPRACOVAL	Ing. Martin DOLEŽEL		
KRESLIL	Ing. Martin DOLEŽEL		
KONTROLOVAL	Bc. Martin ŠTŘEVBÁK		
NÁZEV: JIHOUMORAVSKÝ	OKRES: HODONÍN	KÚ: HODONÍN, LUŽICE U HODONína	
STAVBA:			

**I/55 HODONÍN - LUŽICE
(ETAPA I - PRÁVÁ STRANA VOZOVKY)**

NÁZEV VÝKRESU: SITUACE PŘECHODNÉHO DOPRAVNÍHO ZNAČENÍ

ČÍS. SOUPRAVY: 2025152

ČÍS. PŘÍLOHY: 1.B