
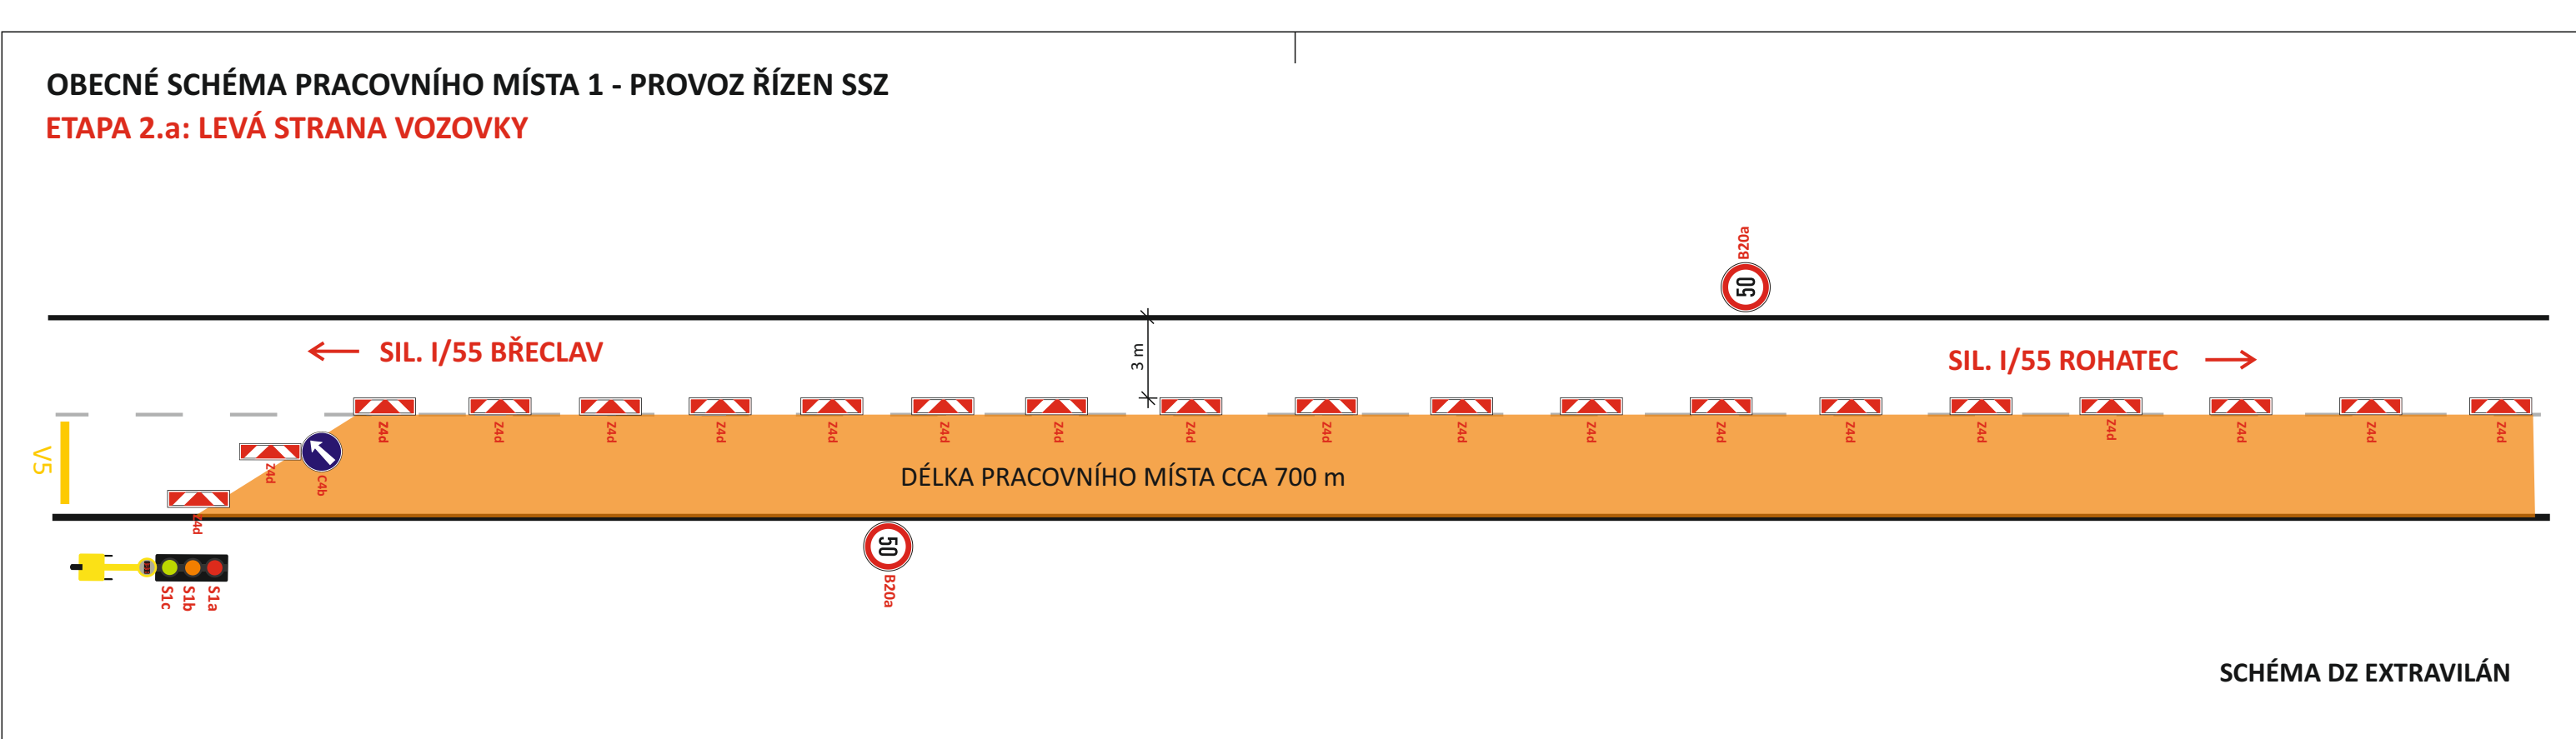


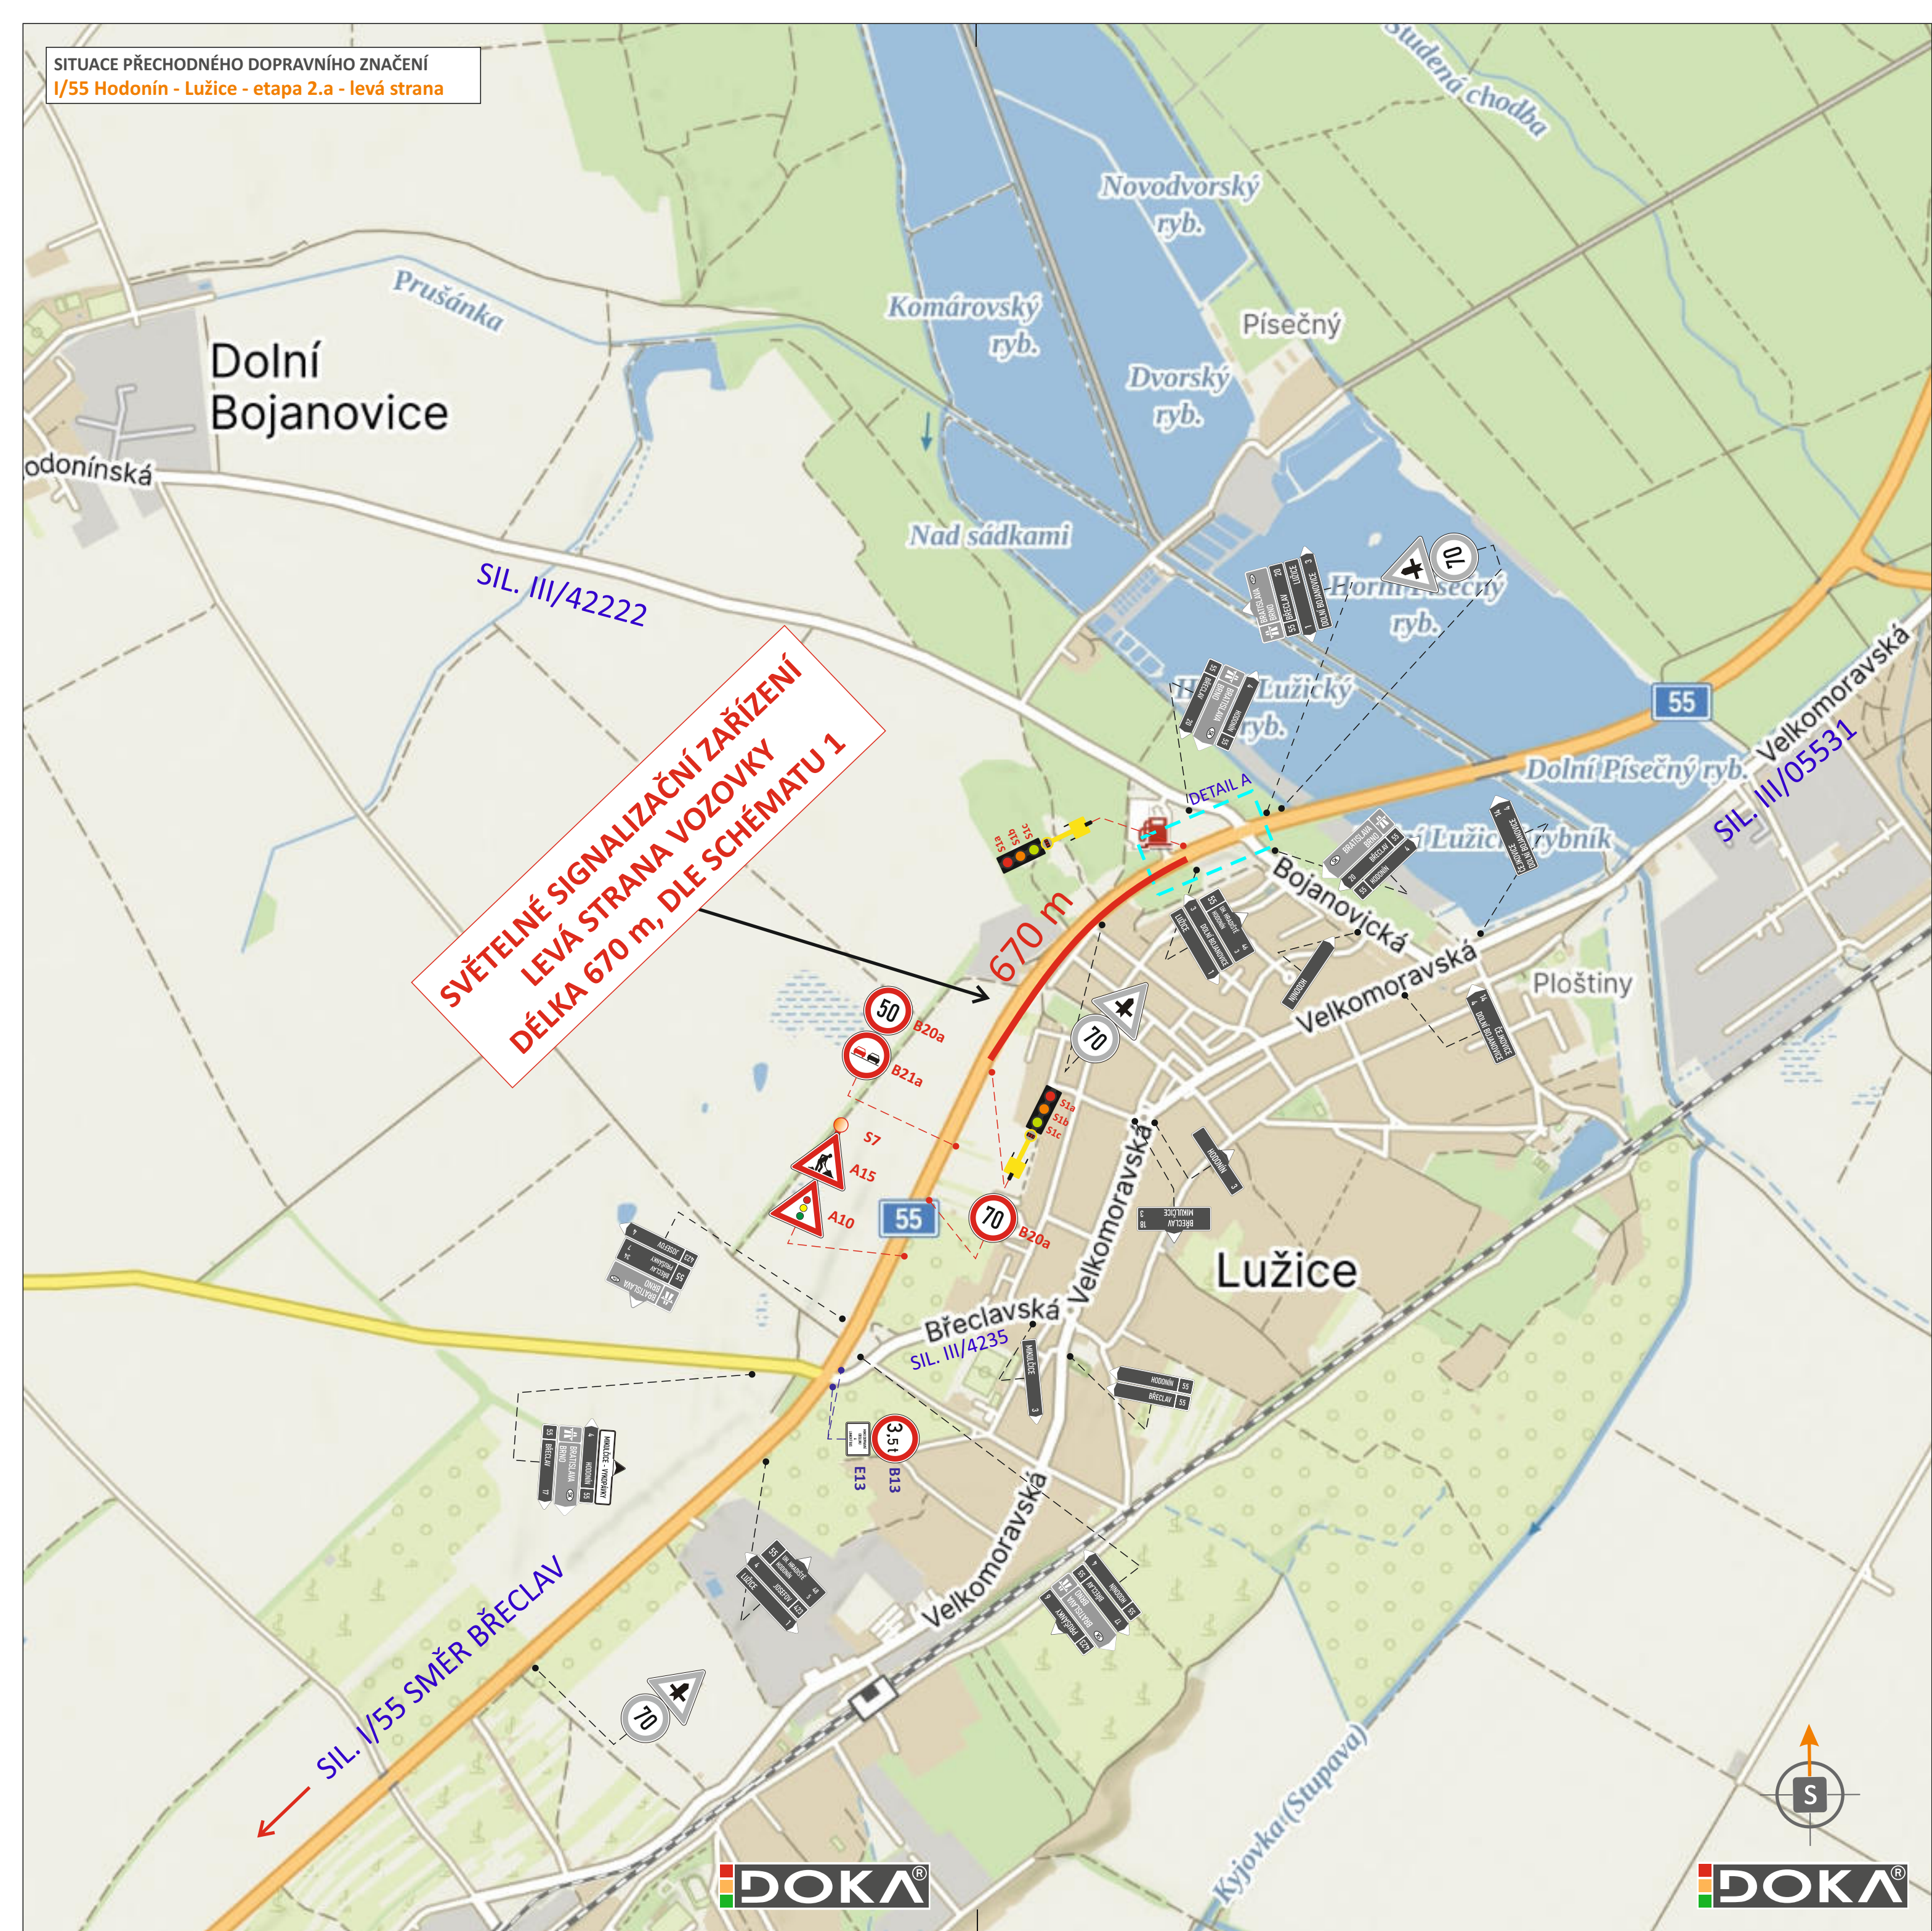

POTVRZENÍ PLATNOSTI DOKUMENTACE:

POLICIE ČESKÉ REPUBLIKY - DOPRAVNÍ INSPEKTORÁT HODONÍN:

DOKA PRO VÁS NA ZNAČKÁCH

- Svislé dopravní značení
- Vodorovné dopravní značení
- Provizorní dopravní značení
- Projektování dopravního značení

ZODPOVĚDNÝ PROJEKTANT	Bc. Jakub LACH		DOKA DOKA, s.r.o. Na nábřeží 12/5, Holásky, 620 00 Brno IČ: 63471752, DIČ: CZ63471752 e-mail: info@dokad.cz www.dokad.cz	07/2025
VYPRACOVAL	Ing. Martin DOLŽEL			
KRESLIL	Ing. Martin DOLŽEL			
KONTROLOVAL	Bc. Matěj ČERVENÁK			
KRAJ: JIHOHMORAVSKÝ	OKRES: HODONÍN	KÚ: HODONÍN, LUŽICE U HODONÍN	DATUM	07/2025
STAVBA:			FORMÁT	10x A4
			MĚŘITKO	-----
			ÚČEL	RDS
			ARCHIVNÍ ČÍS.	2025152
NÁZEV VÝKRESU:			ČÍS. SOUPRAVY	ČÍS. PŘÍLOHY
SITUACE PŘECHODNÉHO DOPRAVNÍHO ZNAČENÍ				II.A