

Změna trvalého dopravního značení na cyklostezce Hodonín - Lužice


„Stezka pro chodce a cyklisty (společná)”


 C 9a **24 ks**, 500 mm, zmenšený formát

 C 9a Stezka pro chodce a cyklisty (společná)


 C 9b **4 ks**, 500 mm, zmenšený formát

 C 9a Konec stezky pro chodce a cyklisty (společná)

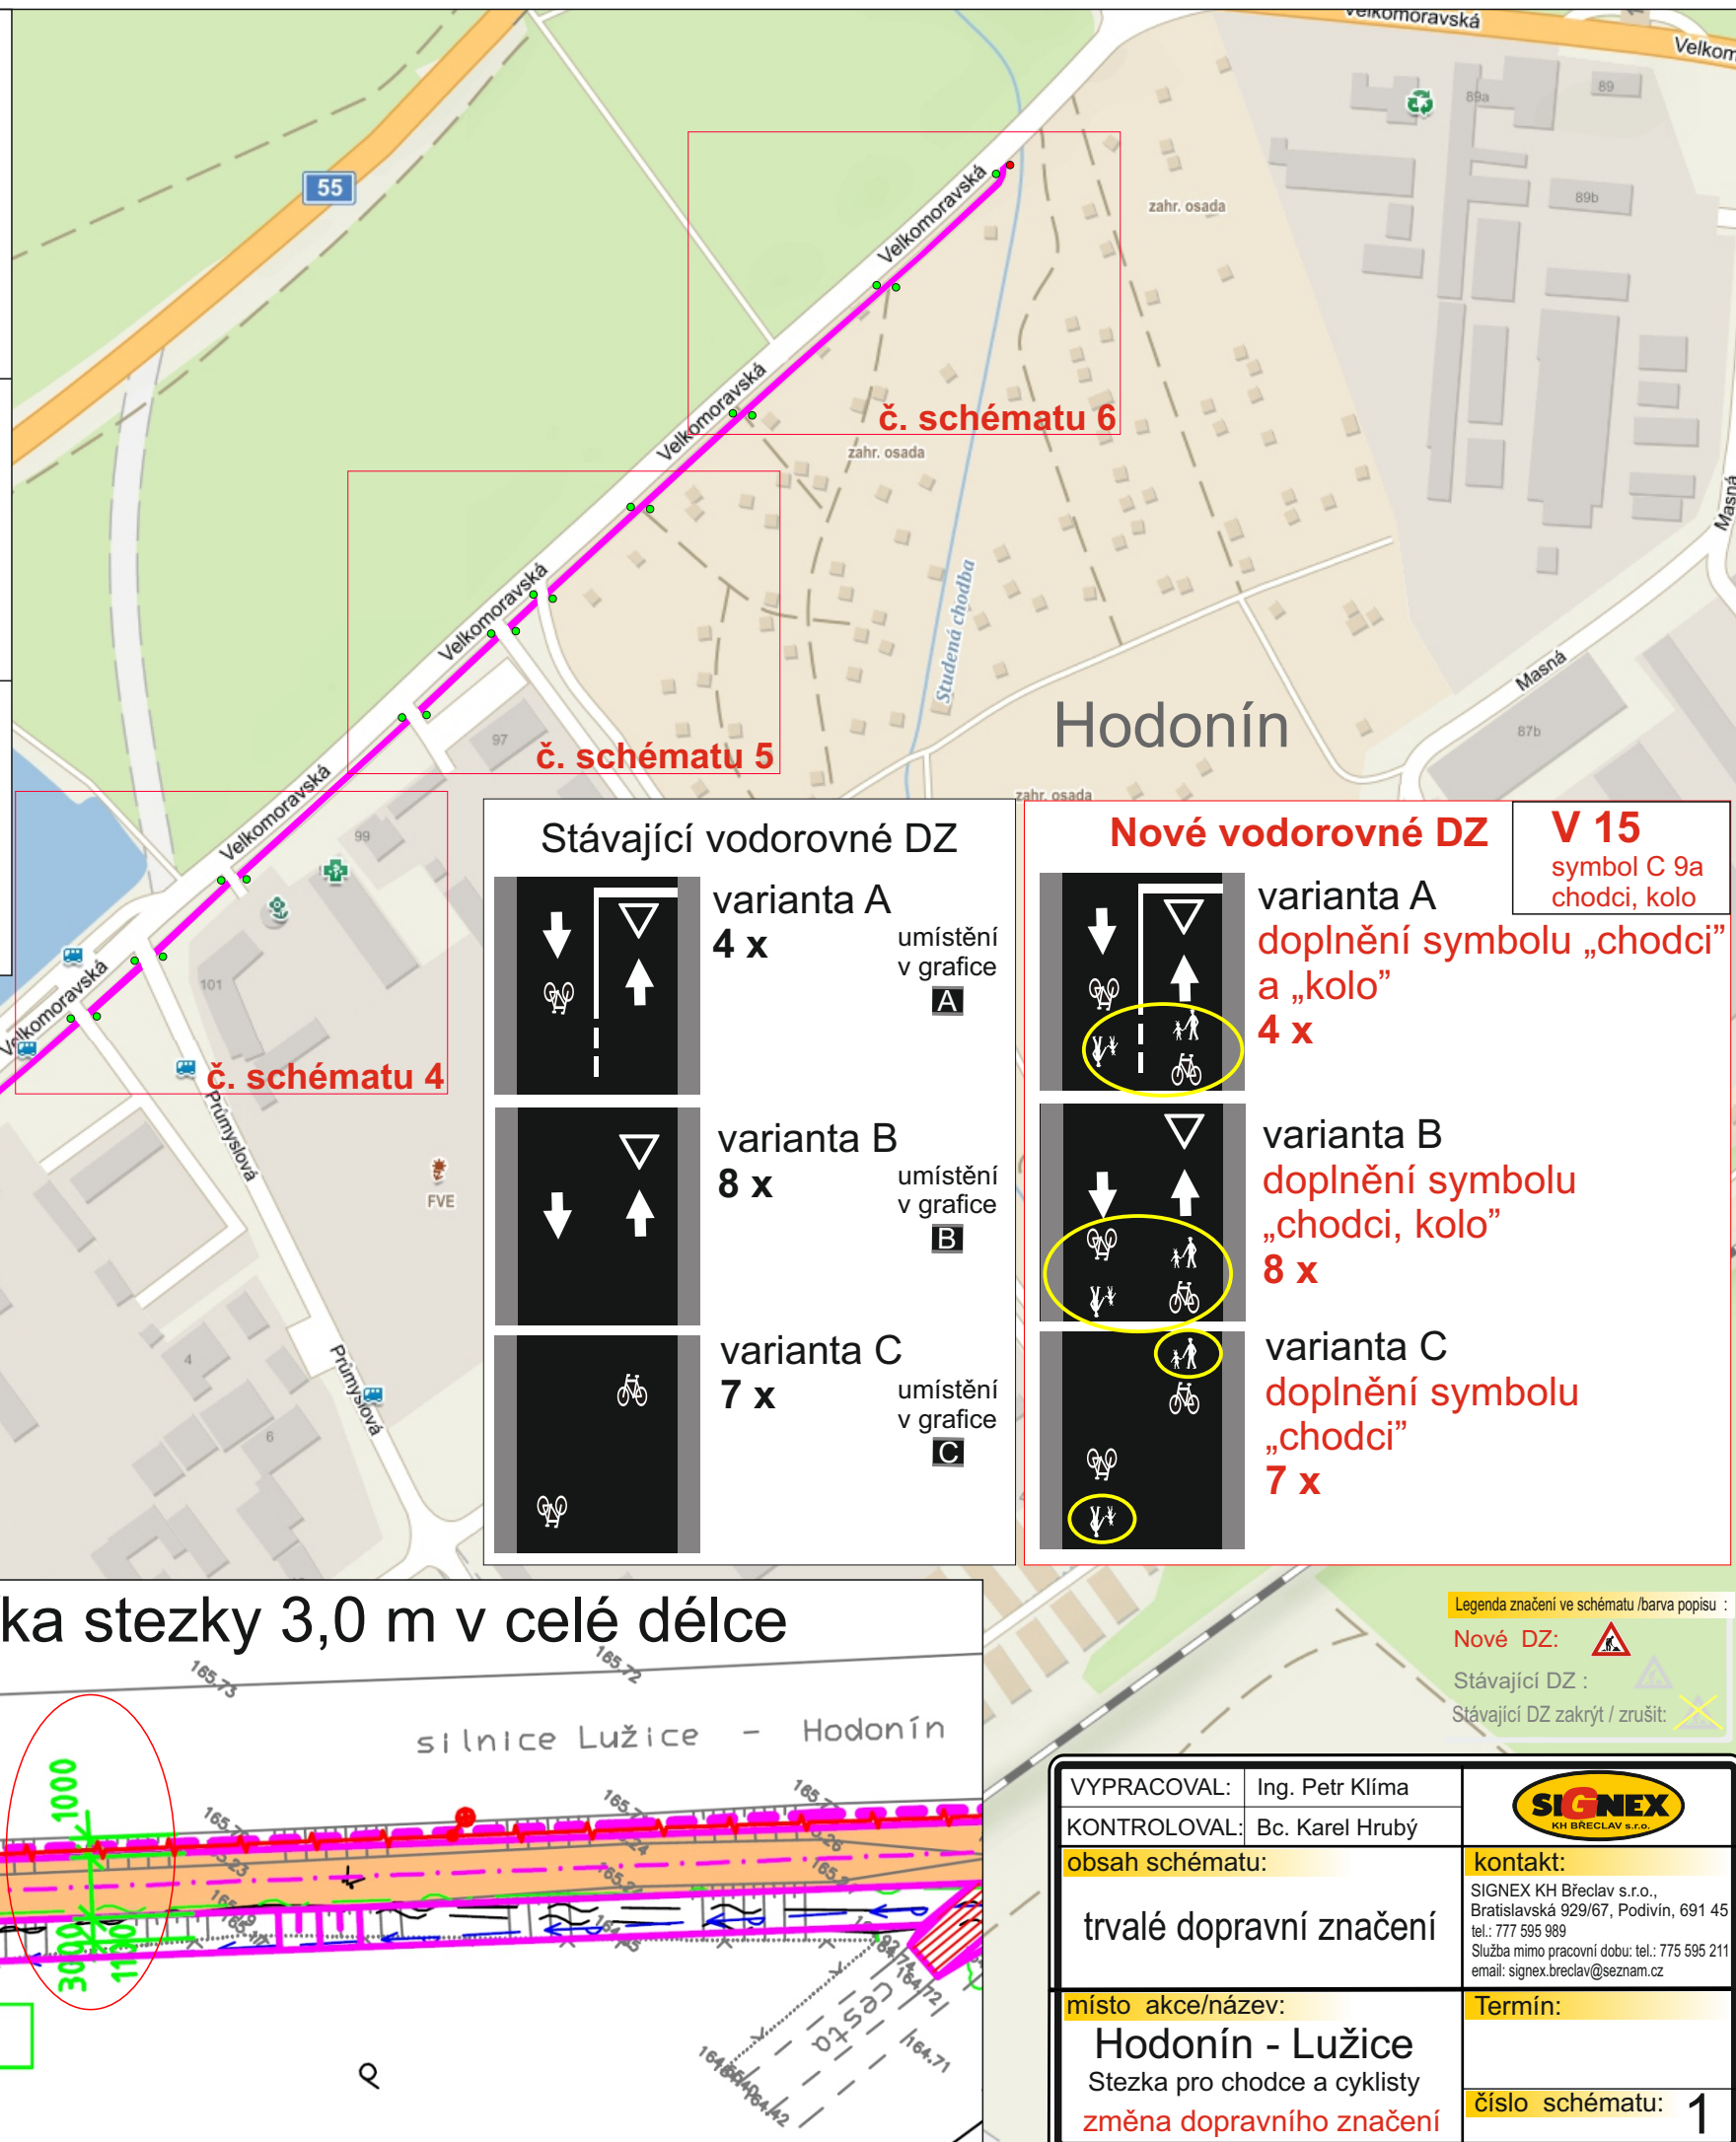

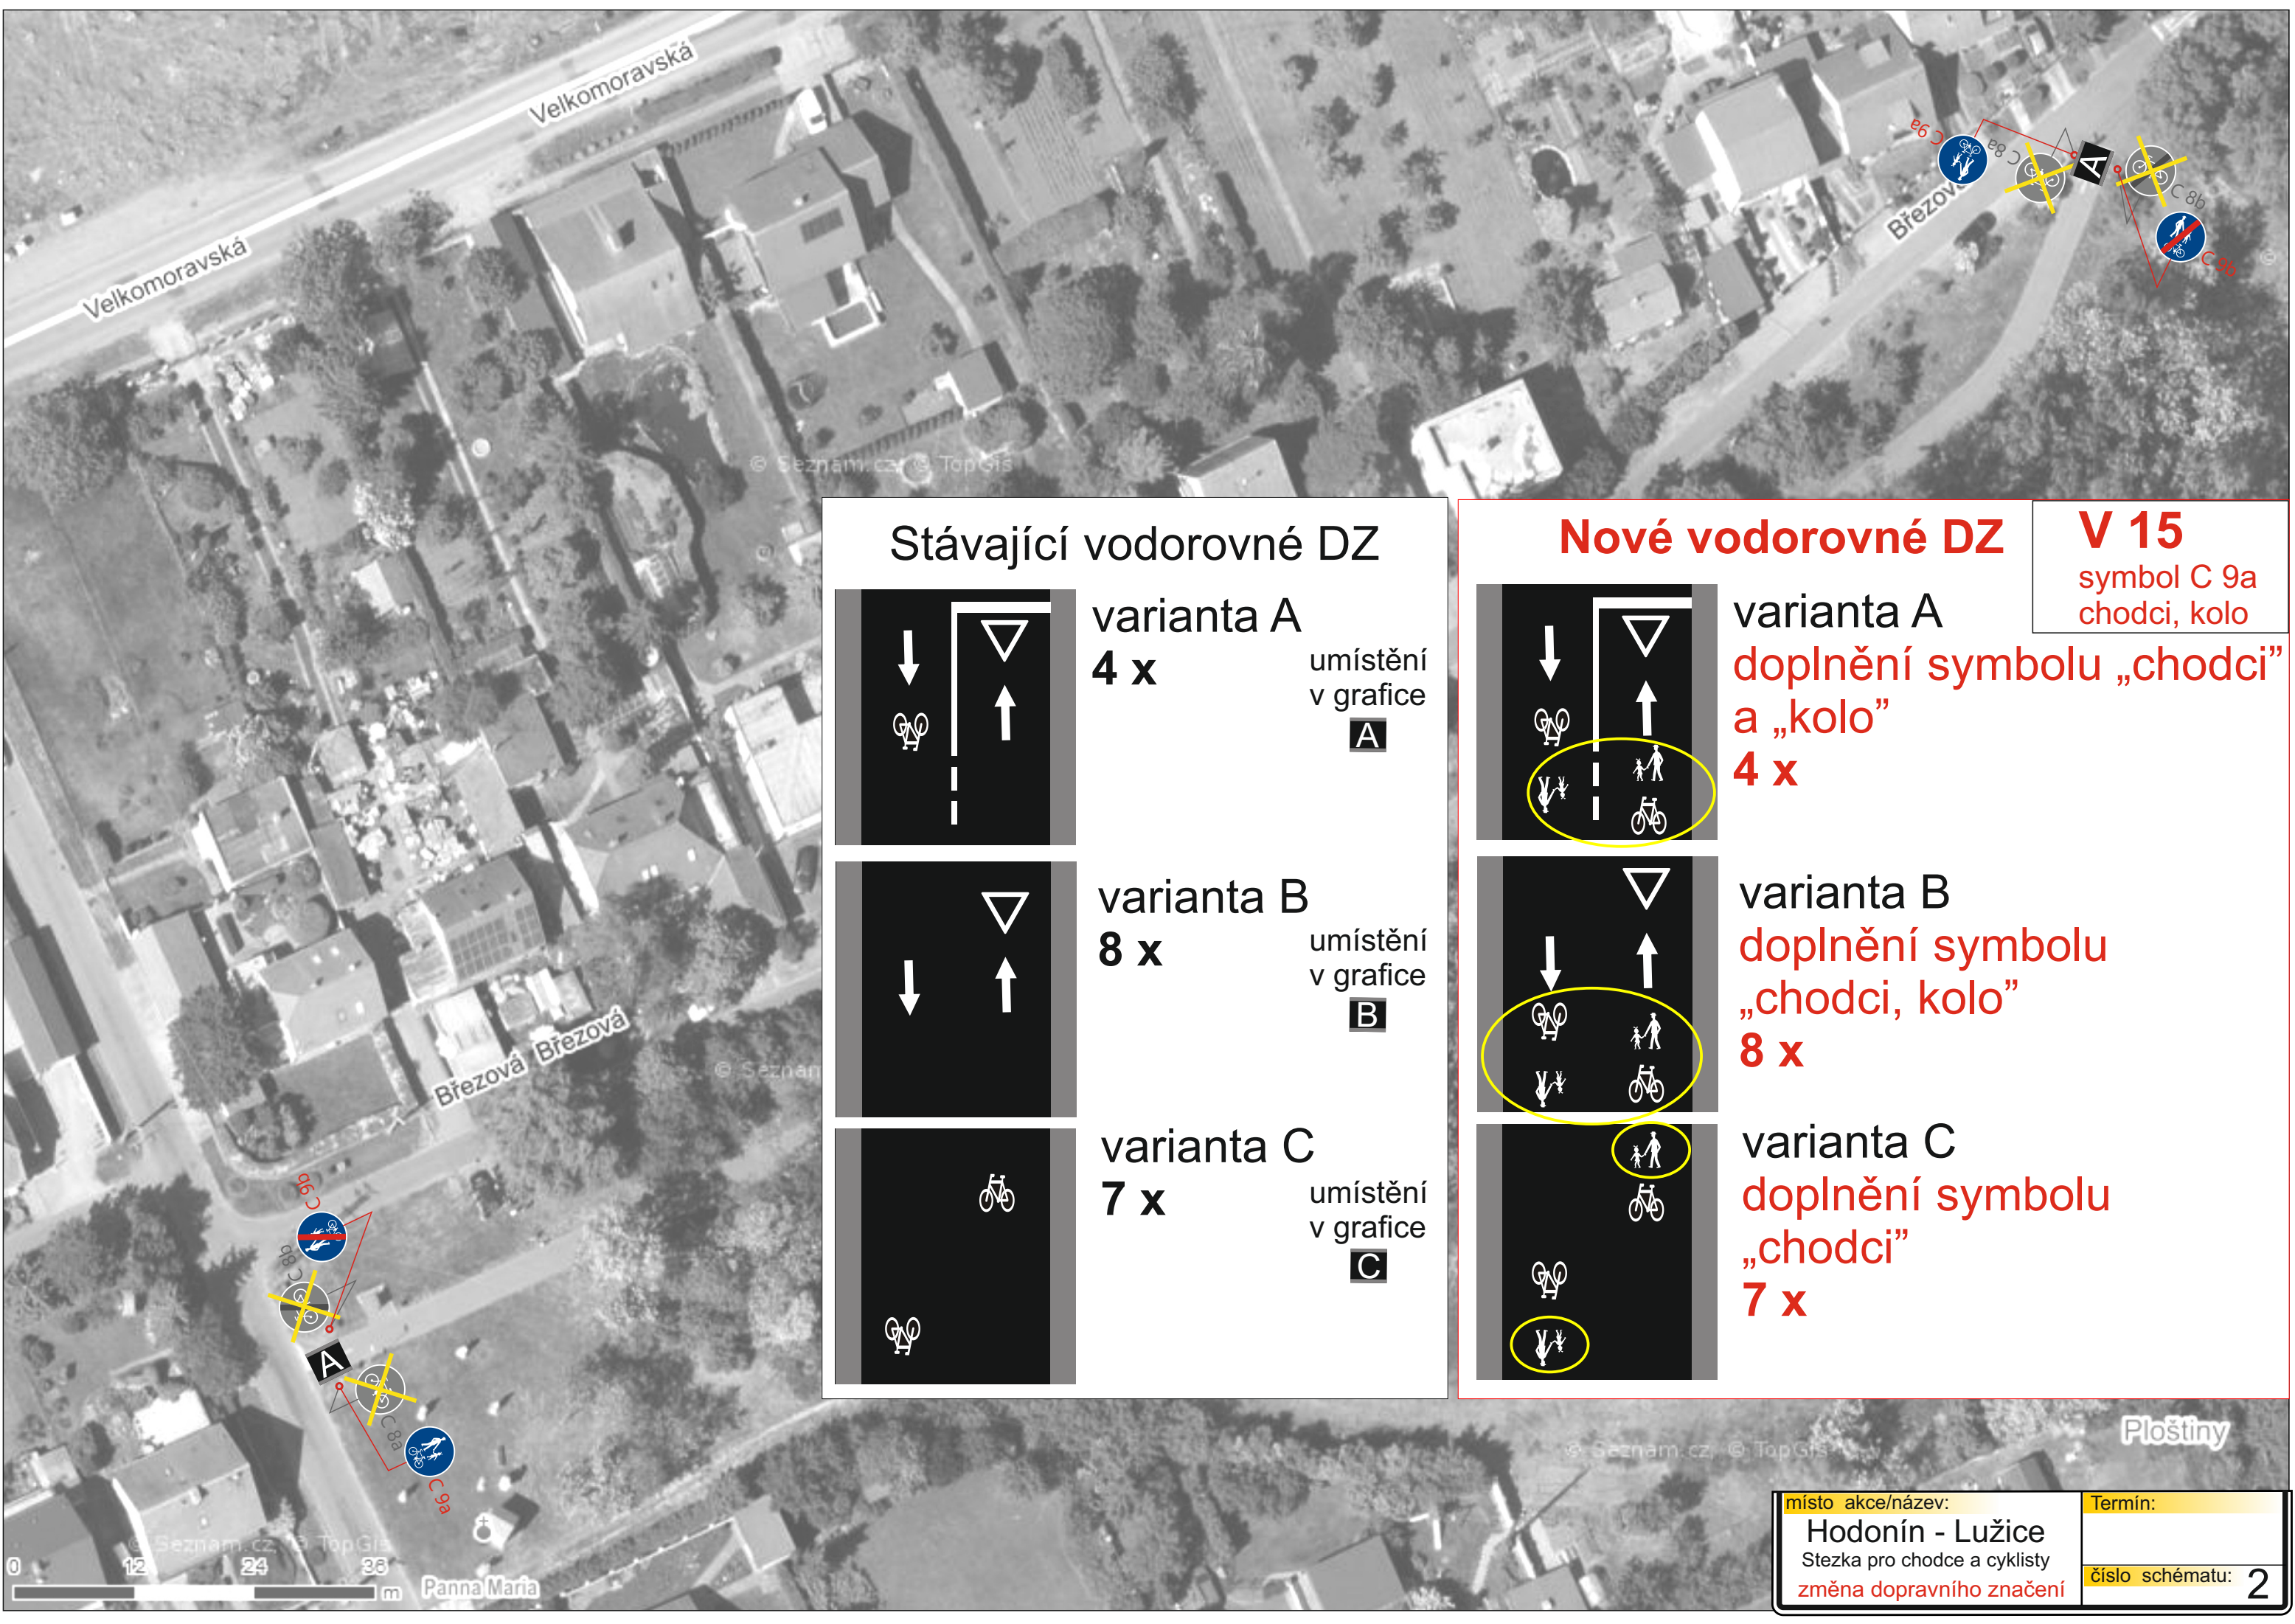


Stávající vodorovné DZ

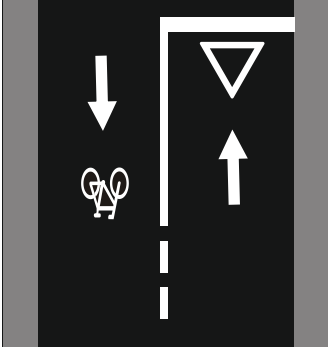


varianta A
4 x

umístění
v grafice
A

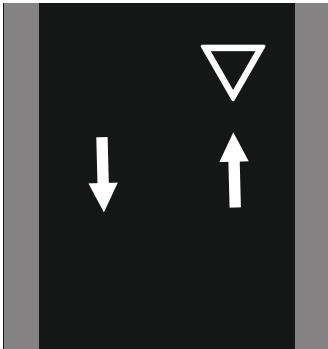

varianta B
8 x

umístění
v grafice
B

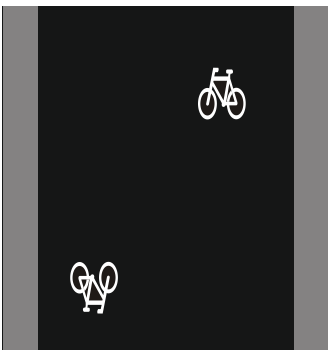


varianta C
7 x

umístění
v grafice
C


Nové vodorovné DZ

V 15


symbol C 9a
chodci, kolo

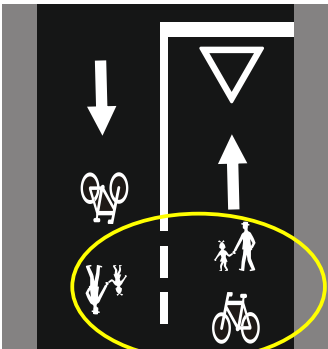

varianta A
doplnění symbolu „chodci”
a „kolo”
4 x

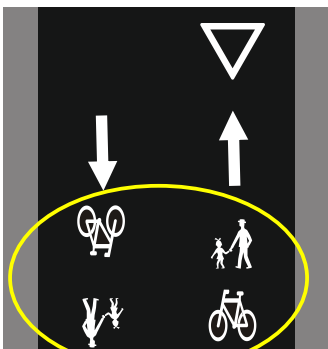

varianta B
doplnění symbolu
„chodci, kolo”
8 x

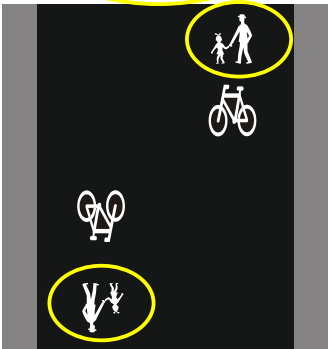

varianta C
doplnění symbolu
„chodci”
7 x


místo akce/název:
Hodonín - Lužice
Stezka pro chodce a cyklisty
změna dopravního značení

Termín:
Číslo schématu: **2**

Ploštiny



místo akce/název:	Termín:
Hodonín - Lužice	
Stezka pro chodce a cyklisty	číslo schématu: 3
změna dopravního značení	

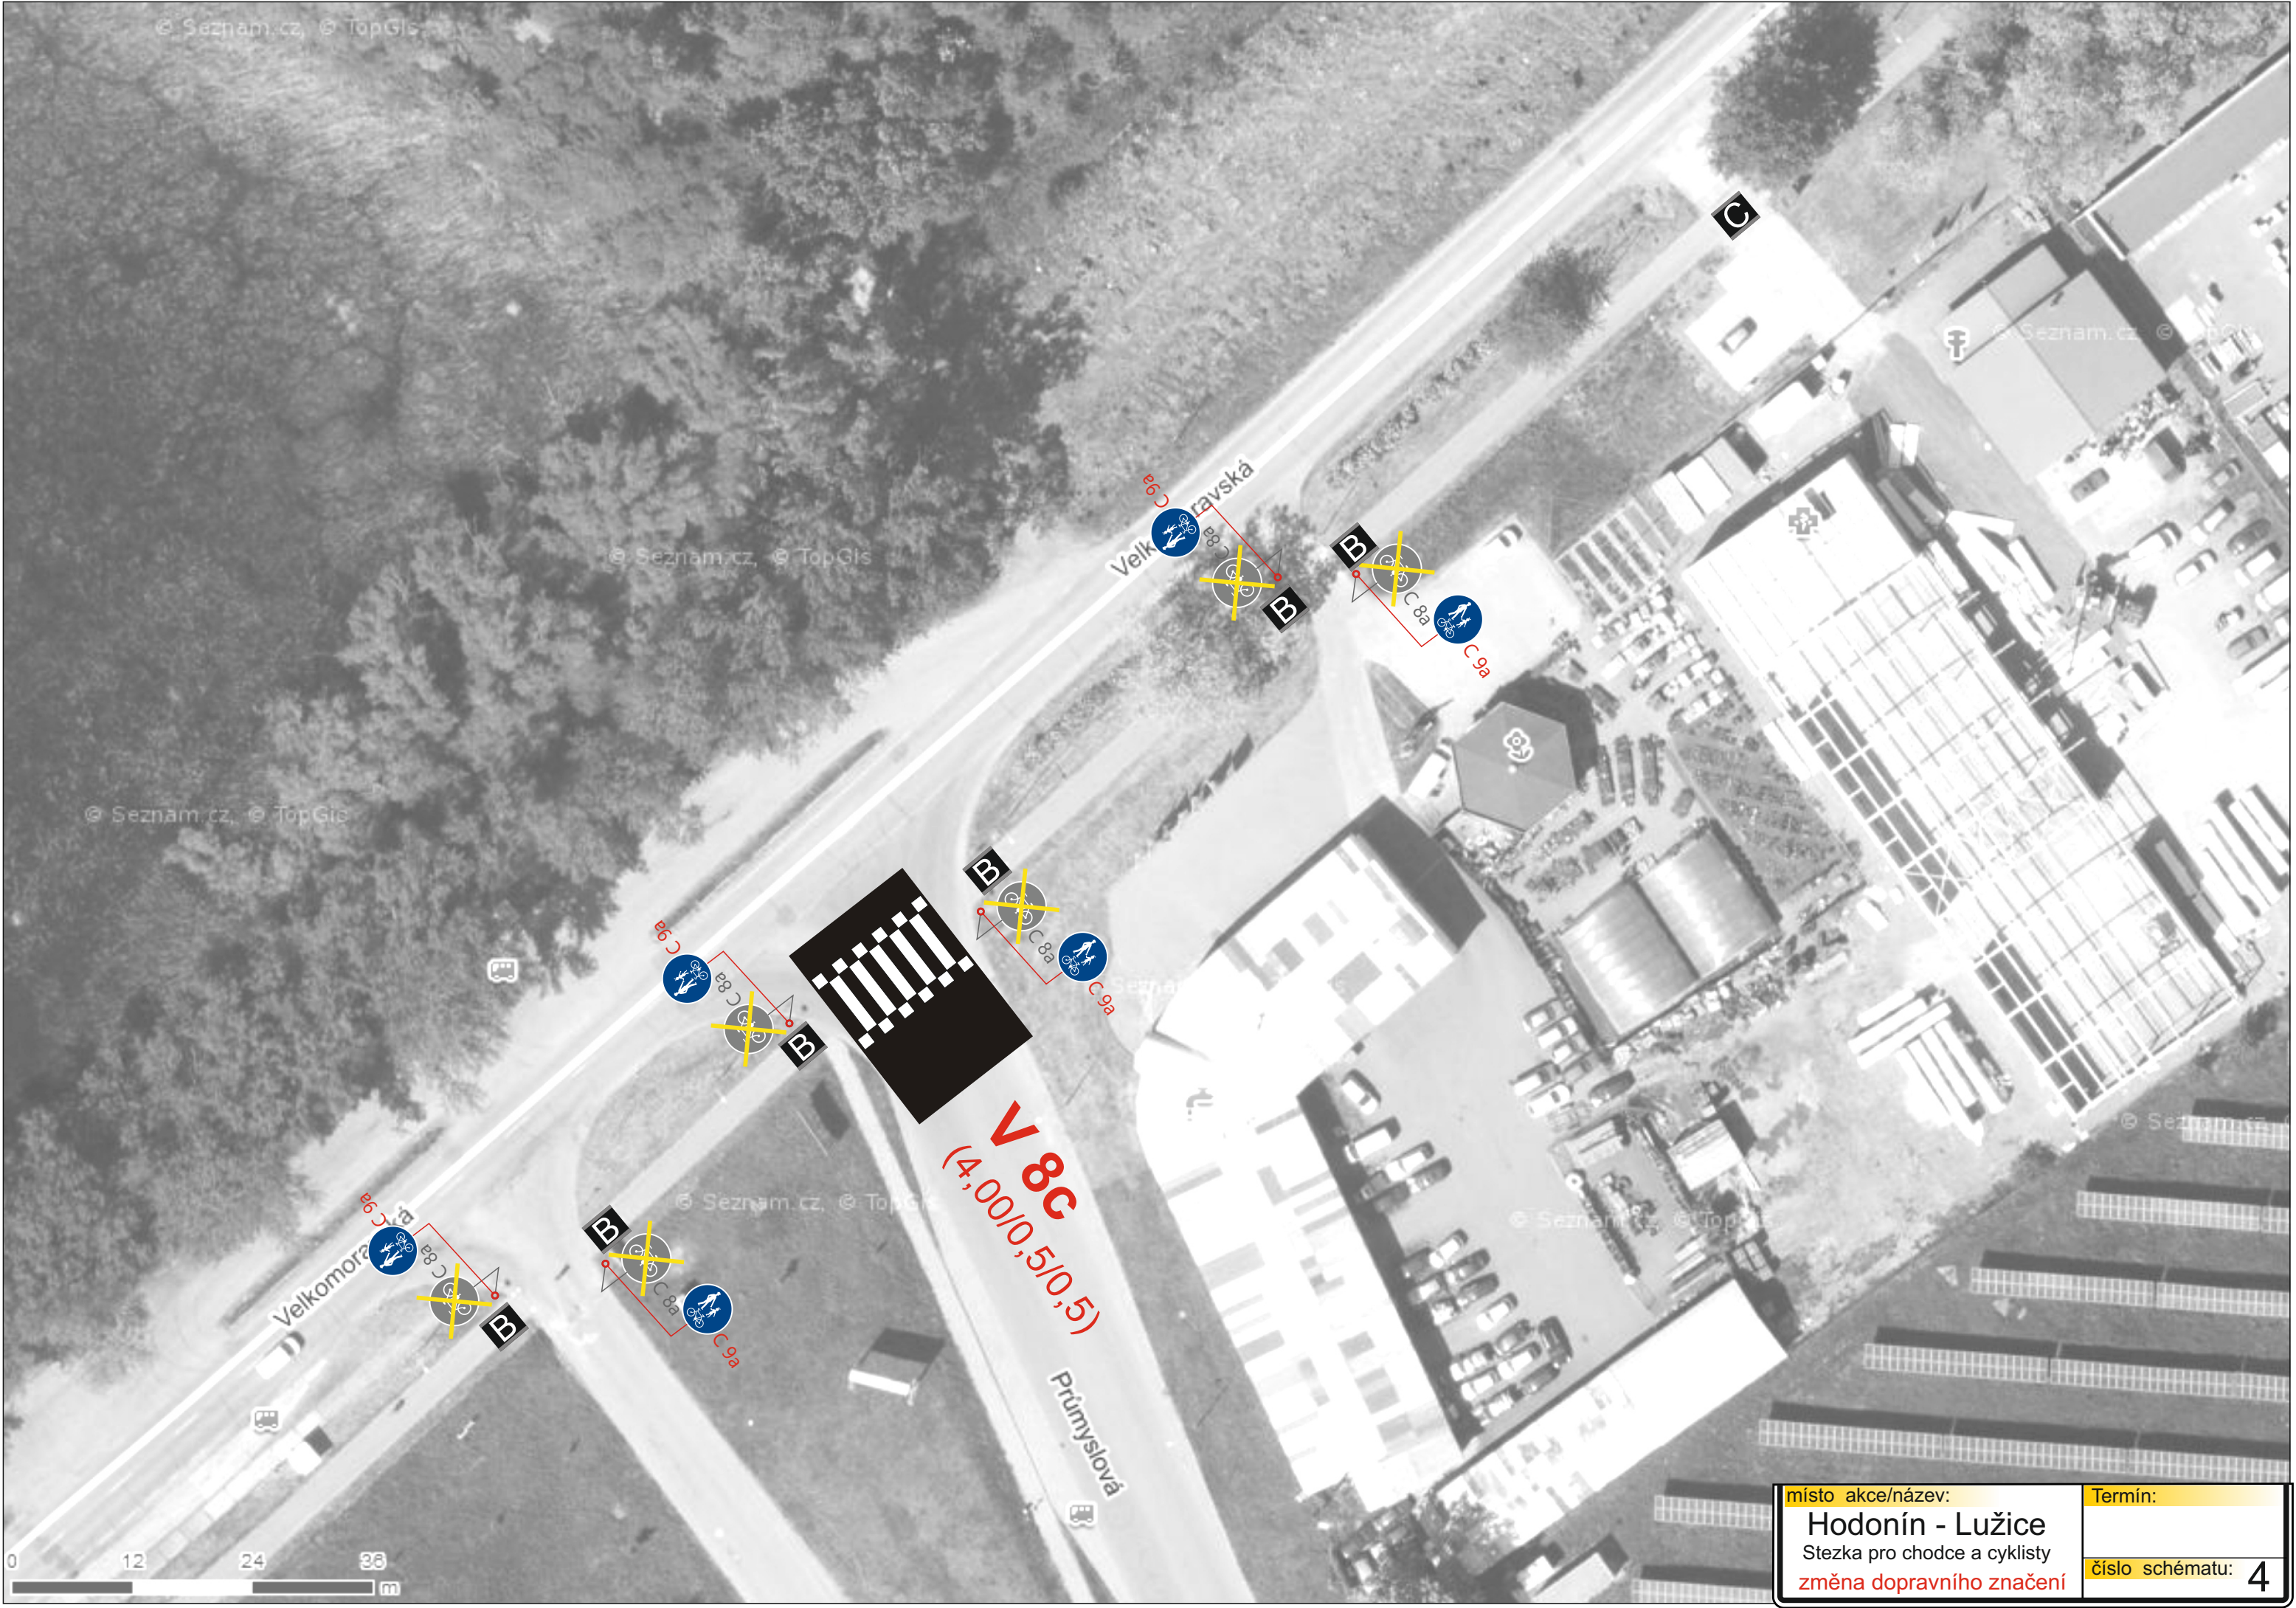

místo akce/název:	Termín:
Hodonín - Lužice	
Stezka pro chodce a cyklisty	číslo schématu: 4
změna dopravního značení	



místo akce/název:	Termín:
Hodonín - Lužice	
Stezka pro chodce a cyklisty	číslo schématu: 5
změna dopravního značení	



místo akce/název:	Termín:
Hodonín - Lužice	
Stezka pro chodce a cyklisty	číslo schématu: 6
změna dopravního značení	